



UAB „Statybos projektai“
Linkmenų 42-8, Vilnius
Įm. k. 300626181
PVM mok. kodas
LT100003474513

Tel. 8 659 44684
El.p. info@statybosprojektai.com
a.s LT757300010098080644
AB bankas „Swedbank“

Projekto pavadinimas	DAUGIABUČIO GYVENAMOJO NAMO KELININKŲ G. 1, NEMĖŽIO K., NEMĖŽIO SEN., VILNIAUS R. SAV., ATNAUJINIMO (MODERNIZAVIMO) PROJEKTAS
Statinio (statinių) adresas	VILNIAUS R. SAV., NEMĖŽIO SEN., NEMĖŽIO K., KELININKŲ G. 1
Projekto Nr.	0254-01-TDP-D
Projekto etapas	TECHNINIS DARBO PROJEKTAS
Kategorija	NEYPATINGAS STATINYS (UNIK. NR. 4197-0038-8011)
Statybos rūšis	STATINIO PAPRASTASIS REMONTAS
Naudojimo paskirtis	GYVENAMOSIOS PASKIRTIES (TRIJŲ IR DAUGIAU BUTŲ (DAUGIABUČIAI) PASTATAI (NAMAI) (6.3.)
Projekto dalis	DUJOTIEKIO
Laida	0
Tomas	VII
Statytojas (Užsakovas)	UAB „NEMENČINĖS KOMUNALININKAS“

Įmonės pavadinimas	Pareigos	Vardas, Pavardė	Parašas
	Direktorius	Romas Kerulis	
	SPV (18319)	Romas Kerulis	
	SPDV (15465)	Algis Banevičius	

Vilnius, 2020

PROJEKTO SUDĖTIES ŽINIARAŠTIS

EIL. NR.	BYLOS (SEGTUVO) ŽYMUO	LAIDA	PAVADINIMAS	PASTABOS
1.	0254-01-TDP-BD	0	Bendroji	Tomas I
2.	0254-01-TDP-SP	0	Sklypo sutvarkymo	Tomas II
3.	0254-01-TDP-SA	0	Statinio architektūra	Tomas III
4.	0254-01-TDP-SK	0	Statinio konstrukcijos	Tomas IV
5.	0254-01-TDP-VN	0	Vandentiekis, nuotekų šalinimas	Tomas V
6.	0254-01-TDP-ŠV	0	Šildymas, vėdinimas	Tomas VI
7.	0254-01-TDP-D	0	Dujotiekio	Tomas VII
8.	0254-01-TDP-E	0	Elektrotechninė	Tomas VIII
9.	0254-01-TDP-PVA	0	Procesų valdymas ir automatizavimas	Tomas IX
10.	0254-01-TDP-ST	0	Šilumos gamybos	Tomas X
11.	0254-01-TDP-SO	0	Pasirengimo statybai ir statybos darbų organizavimo	Tomas XI
12.	0254-01-TDP-KS	0	Statybos skaičiuojamosios kainos nustatymo	Tomas XII

0	2020-11	STATYBOS LEIDIMUI (KONKURSUI) IR STATYBAI		
LAIDA	IŠLEIDIMO DATA	LAIDOS STATUSAS IR KEITIMO PAVADINIMAS		
KVAL. DOK. NR.			DAUGIABUČIO GYVENAMOJO NAMO KELININKŲ G. 1, NEMĖŽIO K., NEMĖŽIO SEN., VILNIAUS R. SAV., ATNAUJINIMO (MODERNIZAVIMO) PROJEKTAS	
18319	SPV	R. KERULIS	PROJEKTO SUDĖTIES ŽINIARAŠTIS	LAIDA
15465	SPDV D	A.BANEVIČIUS		0
KALBOS TRUMP. LT	UŽSAKOVAS: UAB „NEMENČINĖS KOMUNALININKAS“		DOKUMENTO ŽYMUO: 0254-01-TDP-D.PSŽ	LAPAS 1
				LAPŲ 1

BYLOS DOKUMENTŲ ŽINIARAŠTIS
TEKSTINIŲ DOKUMENTŲ ŽINIARAŠTIS

DOKUMENTO ŽYMUO	LAIDA	DOKUMENTO PAVADINIMAS	LAPO NR.
	0	Viršelis	1
0254-01-TDP-D.PSŽ	0	Projekto sudėties žiniaraštis	2
0254-01-TDP -D.BSŽ	0	Bylos sudėties žiniaraštis	3
	0	ESO prisijungimo sąlygos	4-5
0254-01-TDP -D.AR	0	Aiškinamasis raštas	6
0254-01-TDP -D.TS	0	Techninės specifikacijos	7-8
0254-01-TDP -D.SŽ	0	Sąnaudų kiekių žiniaraštis	9
		Kvalifikacijos atestatas	10

BRĖŽINIŲ ŽINIARAŠTIS

DOKUMENTO ŽYMUO	LAIDA	DOKUMENTO PAVADINIMAS	LAPO NR.
0254-01-TDP-D.B-01	0	Dujotiekio atitraukimas	11

0	2020-11	STATYBOS LEIDIMUI (KONKURSUI) IR STATYBAI		
LAIDA	IŠLEIDIMO DATA	LAIDOS STATUSAS IR KEITIMO PAVADINIMAS		
KVAL. DOK. NR.			DAUGIABUČIO GYVENAMOJO NAMO KELININKŲ G. 1, NEMĖŽIO K., NEMĖŽIO SEN., VILNIAUS R. SAV., ATNAUJINIMO (MODERNIZAVIMO) PROJEKTAS	
18319	SPV	R. KERULIS	BYLOS SUDĖTIES ŽINIARAŠTIS	LAIDA
15465	SPDV D	A.BANEVIČIUS		0
KALBOS TRUMP. LT	UŽSAKOVAS: UAB „NEMENČINĖS KOMUNALININKAS“		DOKUMENTO ŽYMUO: 0254-01-TDP-D.BSŽ	LAPAS 1
				LAPŲ 1

PRISIJUNGIMO SĄLYGOS NR. 20-22460D

Parengta: 2020-11-06,
Galioja iki: 2022-11-06

Klientas: UAB "Nemėžio komunalininkas"

Kliento kontaktiniai duomenys: Sodų 23, Skaidiškių k., Nemėžio sen., Vilniaus r. sav.,
+37065944684, r.kerulis@gmail.com

Objekto pavadinimas: Daugiabutis namas

Objekto adresas: Kelininkų g. 2, Nemėžio k., Nemėžio sen., Vilniaus r. sav.

Investicinio projekto Nr.: D7A1022460

Kliento dujų sistemos prisijungimo taško parametrai

Dujotiekio tipas	Plieninis
Dujotiekio skersmuo, mm	50
Maksimalus dujų slėgis, bar	0,022
Minimalus dujų slėgis, bar	0,018
Maksimali dujų transportavimo galia, m ³ /val	0

1. Šios projektavimo sąlygos išduodamos atsakant į Kliento pateiktą paraišką Nr. 20-22460D dėl AB „Energijos skirstymo operatorius“ (toliau – Bendrovė) dujų tinklų ir įrenginių pertvarkymo/rekonstravimo.

2. Vartotojo dujų sistemos prisijungimo vieta:

Mažo slėgio dujotiekis.

3. Kliento veiksmai įgyvendinant sąlygas:

3.1. Informuojame, kad prieš pateikiant patikrinimui projektą Bendrovei, jame turi būti įtrauktos sekančios pastabos:

3.1.1. Techninio pastato atnaujinimo (modernizavimo) projekte turi būti numatytos lėšos požeminio dujotiekio įvado ir antžeminio dujotiekio rekonstravimui:

3.1.1.1. Dujotiekis ir jo įrenginiai nuo pastatų sienų turi būti atitraukti prieš pastato apšiltinimo darbus;

3.1.1.2. Po dujotiekio atitraukimo darbų dujotiekį nudažyti namo fasado spalva;

3.1.1.3. Antžeminis ir požeminis dujotiekis nuo statinių konstrukcijų ir žemės paviršiaus turi būti nutiestas tokiais atstumais ir aukštyje, kad jis būtų apsaugotas nuo mechaninių pažeidimų bei metalų korozijos poveikio tiesioginės grėsmės, jį būtų patogų prižiūrėti, remontuoti. Atstumas tarp dujotiekio ir sienos, ant kurios jis nutiestas, ar kitų statybinių konstrukcijų turi būti ne mažesnis kaip 50 % vamzdžio skersmens dydžio.

3.1.2. Dėl antžeminio dujotiekio atitraukimo nuo pastato (vartotojo sistema), kreiptis į Bendrovę el. paštu info@eso.lt arba į įmones, turinčias leidimą eksploatuoti bei montuoti dujų sistemas.

4. ESO veiksmai įgyvendinant Objekto prijungimą:

4.1. Požeminės dujotiekio dalies iki įvadinio čiaupo rekonstravimo darbus atliks Bendrovė;

4.2. Vykdamas gyvenamojo namo atnaujinimą (modernizavimą) neprieštaraujame antžeminio ir požeminio dujotiekio atitraukimui nuo pastato sienos.

Klientų aptarnavimas

Klientų aptarnavimo tel. 1852 arba 8 697 61 852*

Nemokama elektros sutrikimų linija 1852

Nemokama dujų sutrikimų linija 1804

Svetainė www.eso.lt

*Ilgasis numeris apmokestinamas pagal kliento ryšio operatoriaus plano įkainius

Įmonės rekvizitai

AB „Energijos skirstymo operatorius“

Aguonų g. 24, 03212 Vilnius, Lietuva

El. p. info@eso.lt

Juridinio asmens kodas 304151376

PVM kodas: LT100009860612

Registro tvarkytojas VĮ Registrų centras

E. pristatymas 304151376

5. Kita informacija

5.1 AB „Energijos skirstymo operatorius“ išduodama prisijungimo sąlygas neprisiima įsipareigojimų ir neatsako už valstybinių institucijų sprendimus dėl statytojo (užsakovo) pastato šildymo būdo;

5.2 Projekto sprendiniai neturi pažeisti trečiųjų šalių interesų. Tuo atveju, jei projekto sprendiniai gali įtakoti ar įtakoja trečiųjų asmenų interesus, gauti visus būtinus suinteresuotų asmenų sutikimus tokiems sprendimams įgyvendinti;

5.3 Daugiau aktualios informacijos dėl vartotojo dujų sistemos prijungimo tolimesnių žingsnių bei kitų AB „Energijos skirstymo operatorius“ teikiamų paslaugų galite rasti www.eso.lt arba sužinoti klientų aptarnavimo telefonu 1852. Skambučiai apmokestinami pagal Jūsų pasirinkto ryšio operatoriaus taikomą tarifą ar mokėjimo planą.

patvirtino

Inžinierius TĖVELIS JUSTINAS



parengė

Inžinierius TĖVELIS JUSTINAS



Klientų aptarnavimas

Klientų aptarnavimo tel. 1852 arba 8 697 61 852*

Nemokama elektros sutrikimų linija 1852

Nemokama dujų sutrikimų linija 1804

Svetainė www.eso.lt

*Ilgasis numeris apmokestinamas pagal kliento ryšio operatoriaus plano įkainius

Įmonės rekvizitai

AB „Energijos skirstymo operatorius“

Aguonų g. 24, 03212 Vilnius, Lietuva

El. p. info@eso.lt

Juridinio asmens kodas 304151376

PVM kodas: LT100009860612

Registro tvarkytojas VĮ Registrų centras

E. pristatymas 304151376

Bendrovė tvarko Jūsų asmens duomenis tik teisės aktuose apibrėžtais teisėtais pagrindais. detalesnė informacija apie Jūsų asmens duomenų tvarkymo sąlygas ir susijusias teises viešai skelbiama Bendrovės interneto svetainėje www.eso.lt

AIŠKINAMASIS RAŠTAS

1. PROJEKTO DALIES PARENGIMO PAGRINDAS.

Statinio projektas parengtas vadovaujantis privalomaisiais, pagrindiniais normatyviniais ir kitais dokumentais

Pagrindiniai normatyviniai, kiti dokumentai

- 1 LR Statybos įstatymas (aktuali redakcija) Nr.101-3597
2. LR Gamtinių dujų įstatymas(aktuali redakcija) Nr.VIII-1973
3. LR Energetikos įstatymas Nr.56-2224
4. Statinių klasifikavimas STR 1.01.03:2017
5. Statinio projektavimas, projekto ekspertizė 2016.12.12 LR Aplinkos ministro įsakymas Nr.D1-878
6. Statybą leidžiantys dokumentai. Statybos užbaigimas. Statybos sustabdymas. Savavališkos statybos padarinių šalinimas. Statybos pagal neteisėtai išduotą statybą leidžiantį dokumentą padarinių šalinimas STR 1.05.01:2017
7. Dujų sistemų pastatuose įrengimo taisyklės (LR Energetikos ministerijos 2012.01.02 įsakymas Nr.1-2)
8. Esminiai statinio reikalavimai. Gaisrinė sauga STR 2.01.01(2):1999
9. Skirstomųjų dujotiekių įrengimo taisyklės (LR Energetikos ministerijos 2016.05.17 įsakymas Nr.1-162)

Projekte numatoma daugiabučio gyvenamojo namo modernizavimas adresu **VILNIAUS R. SAV., NEMĖŽIO SEN., NEMĖŽIO K., KELININKŲ G. 1**

Projektas parengtas, vadovaujantis ESO prisijungimo sąlygomis Nr.20-22460D.

Pastatas apšiltinamas.

Modernizavimo metu esamas požeminis PL Ds50 dujotiekio įvadas atitraukiamas nuo sienos.

Rekonstruojama požeminė dalis ir vamzdis iki uždarojo įtaiso, kuri priklauso ESO.

Nuo sienos atitraukiamas antžeminis dujotiekis-vamzdyno dalis, priklausanti pastato dujų sistemai.

ESO dalis : esamas požeminis Ds50 dujotiekis nupjaunamas 1,50m atstumu nuo pastato (riba "B"), sutrumpinamas 25 cm ir naujai suvirinamas. Suvirinimo siūlė po vizualinės apžiūros ir bandymo izoliuojama dvikomponente izoliacine sistema "Densolen" (praimeris + izoliacinė juosta). Apžiūrima esama izoliacija, pažeistos vietos pataisomos.

Antžeminė dalis Ds40 iki uždarojo čiaupo (kamštinis) imtinai demontuojama kartu su izoliaciniu flanšu Ds25 ir čiaupu D25. Montuojamas naujas vamzdis Ds25, izoliacinė mova Ds25 ir plieninis rutulinis čiaupas Ds25.

Pastato dujų sistema: antžeminis dujotiekis Ds25 nupjaunamas laiptinėje už dėklo (riba "A").

Keičiamas PI Ds50 dėklas (prailginamas 15 cm). Dėklas neturi išsikišti už sienų.

Atitraukta nuo išorinės sienos dujotiekio dalis sujungiama su esama pastato dujų sistema laiptinėje.

0	2020-11		STATYBOS LEIDIMUI (KONKURSUI) IR STATYBAI			
LAIDA	IŠLEIDIMO DATA		LAIDOS STATUSAS IR KEITIMO PAVADINIMAS			
KVAL. DOK. NR.			DAUGIABUČIO GYVENAMOJO NAMO KELININKŲ G. 1, NEMĖŽIO K., NEMĖŽIO SEN., VILNIAUS R. SAV., ATNAUJINIMO (MODERNIZAVIMO) PROJEKTAS			
18319	SPV	R. KERULIS		AIŠKINAMASIS RAŠTAS		LAIDA
15465	SPDV D	A.BANEVIČIUS				0
KALBOS TRUMP. LT	UŽSAKOVAS: UAB „NEMENČINĖS KOMUNALININKAS“			DOKUMENTO ŽYMUO: 0254-01-TDP-D.AR	LAPAS 1	LAPŲ 1

BENDRAS TECHNINIŲ SPECIFIKACIJŲ SĄRAŠAS

Statybos darbų, gaminių ir medžiagų techninės specifikacijos apjungtos, sugrupuojant pagal atskirus susijusius su pastatų atitvarų renovacija darbus. Šiame etape išskirtos sekančios pastatų atitvarų renovacijai skirtos specifikacijos:

TS 00 DEMONTAVIMO DARBAI	1
TS 01 MEDŽIAGOS IR GAMINIAI.....	1
TS 02 PALIEKAMA BŪKLĖ	2

TS 00 DEMONTAVIMO DARBAI

Konstrukcijų išmontavimas ir ardymas turi būti atliekamas etapais pagal vykdomų darbų eigą. Išmontavimo darbų etapus, terminus ir laiką Rangovas turi iš anksto suderinti su Užsakovu ir Techninės priežiūros inžinieriumi bei gauti jų leidimą šių darbų vykdymui. Vykdamas išmontavimo ir ardymo darbus turi būti laikomasi saugaus darbo normatyvų reikalavimų, vadovaujantis Lietuvoje galiojančiu norminiu dokumentu DT 5-00 „Saugos ir sveikatos taisyklės statyboje“. Įvykus bet kokiems neardomų konstrukcijų pažeidimams, Rangovas privalo nedelsiant sustabdyti darbus ir informuoti Techninės priežiūros inžinierių. Jeigu neįvyko rimtų pažeidimų, darbai gali būti tęsiami leidus Inžinieriui. Išmontuodamas ir išardydamas esamas konstrukcijas ir elementus, Rangovas privalo kartu išmontuoti ir visus jų tvirtinimo, sandarinimo ir apdailos elementus, pašalinti visas paviršiaus medžiagas netinkamas pagal naują projektą, o esamus paviršius tinkamai paruošti naujai apdailai.

TS 01 MEDŽIAGOS IR GAMINIAI

1. Medžiagos ir gaminiai

1.1. Plieniniai dujiniai vamzdžiai ir fasoninės dalys.

Dujotiekis montuojamas iš mažai anglingo karštai valcuoto plieno siūlinių vamzdžių, naudojami atitinkantys ISO 9001 kokybės sertifikatą LST EN 10208 ,10255 vamzdžiai. Sertifikate nurodoma medžiagų cheminė sudėtis, bandymų rezultatai. Vidinis vamzdžių paviršius (natūralus juodas) turi būti glotnus, be pašalinių intarpų.

Išorės paviršiui leistinos filiuzinės dėmės ir šiurkštumai. Vamzdžių galai nušlifuoti 30° kampu.

Paklaida -0/ +5°, 1,6mm ± 0,8mm.

Vamzdžiai jungiami suvirinant pagal LST EN 12732,1775 C. Alkūnės ir perėjimai turi būti pagaminti iš tos pačios plieno markės, kaip ir pagrindiniai vamzdiniai.

1.2. Vamzdynų armatūra.

Uždarymo įtaisai – plieniniai rutuliniai čiaupai, su rankiniu valdymu, skirti darbui gamtinių arba suskystintų naftos dujų aplinkoje (max slėgis > 6bar, temperatūra nuo -20°C iki +60°C).

Čiaupai prie vamzdyno jungiami srieginėmis jungtimis. Srieginių jungčių sandarinimui naudojamas linų pluoštas, impregnuotas švino suriku ir natūralaus pokosto glaistu arba polimerinė sandarinimo juostelė.

0	2020-04		STATYBOS LEIDIMUI (KONKURSUI) IR STATYBAI		
LAIDA	IŠLEIDIMO DATA		LAIDOS STATUSAS IR KEITIMO PAVADINIMAS		
KVAL. DOK. NR.	 STATYBOS PROJEKTAI		DAUGIABUČIO GYVENAMOJO NAMO KELININKŲ G. 1, NEMĖŽIO K., NEMĖŽIO SEN., VILNIAUS R. SAV., ATNAUJINIMO (MODERNIZAVIMO) PROJEKTAS		
18319	SPV	R. KERULIS	TECHNINĖS SPECIFIKACIJOS		LAIDA
15465	SPDV D	A.BANEVIČIUS			0
KALBOS TRUMP. LT	UŽSAKOVAS: UAB „NEMENČINĖS KOMUNALININKAS“		DOKUMENTO ŽYMUO: 0254-01-TDP-D.TS		LAPAS 1
					LAPŲ 2

3.Dujotiekio gruntavimas - dažymas.

Dujotiekio vamzdynamics numatytas antikorozinis padengimas. Išoriniai vamzdinių paviršiai dažomo korozijai atspariais sienos spalvos dažais. Dažai privalo būti atsparūs vandens – cheminių medžiagų mišinio poveikiui, atlaikyti temperatūrą, ne mažesnę kaip 30°C. Prieš dažymą vamzdžio paviršius turi būti švarus, sausas ir ne mažesnės kaip +5°C temperatūros, o oro drėgnumas turi būti ne didesnis kaip 80%. Dujų vamzdžio gruntavimas ir dažymas turi atitikti LST EN ISO 12007 ,1775 reikalavimus.

4. Dujotiekio bandymas

Atitrauktas dujotiekis bandomas darbinio slėgiu (18-22mbar),patikrinant sandarumą.

TS 02 PALIEKAMA BŪKLĖ

Pabaigus darbus, Rangovas turi pašalinti į sąvartyną visas medžiagas ir šiukšles, išvalyti purvą. Visi aptaškymai ar nuvarvėjimai turi būti pašalinti visais įmanomais būdais. Pastatai ir statiniai turi būti palikti švarūs, su išvalytais langais ir grindimis, tinkami naudojimui.

0254-01-TDP-D.TS	LAPAS	LAPŲ	LAIDA
	2	2	0

SĄNAUDŲ KIEKIŲ ŽINIARAŠTIS

POZI- CIJA EIL. NR.	PAVADINIMAS IR TECHNINĖS CHARAKTERISTIKOS	ŽYMUO	MATO VNT.	KIEKIS	PASTA- BOS
ESO DALIS					
DEMONTUOJAMA					
1.	PL požeminio Ds50 vamzdžio nupjovimas	TS 00	vnt	1	
2.	PL antžeminio Ds40 vamzdžio demontavimas	TS 00	m	0,5	
3.	PL antžeminio Ds25 vamzdžio demontavimas	TS 00	m	1,0	
4.	PL izoliacinio čiaupo Ds25 demontavimas	TS 00	vnt	1	
5.	PL kamštinio čiaupo Ds25 demontavimas	TS 00	vnt	1	
MONTUOJAMA					
6.	PL perėjimas Ds50/25	TS 01		1	
7.	PL vamzdis Ds25	TS 01	vnt	1,50	
8.	PL privirinama izoliacinė mova Ds25	TS 01	m	1	
9.	PI rutulinis čiaupas Ds25	TS 01	vnt	1	
10.	Išardoma jungtis su užmetama veržle Ds25	TS 01	vnt	1	
11.	Suvirinimo siūlės Ds50 izoliavimas "Densolen"	TS 01	vnt	1	
12.	Vamzdyno gruntavimas ir dažymas dviem sluoksniais	TS 01	m ²	0,16	
VARTOTOJO SISTEMA					
DEMONTUOJAMA					
13.	PL antžeminio Ds25 vamzdžio nupjovimas	TS 00	vnt	1	
14.	PL antžeminio Ds25 vamzdžio demontavimas	TS 00	m	1,5	
MONTUOJAMA					
15.	PL vamzdis Ds25	TS 01	m	1,50	
16.	PL alkūnė Ds25	TS 01	vnt	1	
17.	Vamzdyno gruntavimas ir dažymas dviem sluoksniais	TS 01	m ²	0,16	

0	2020-11	STATYBOS LEIDIMUI (KONKURSUI) IR STATYBAI			
LAIDA	IŠLEIDIMO DATA	LAIDOS STATUSAS IR KEITIMO PAVADINIMAS			
KVAL. DOK. NR.			DAUGIABUČIO GYVENAMOJO NAMO KELININKŲ G. 1, NEMĖŽIO K., NEMĖŽIO SEN., VILNIAUS R. SAV., ATNAUJINIMO (MODERNIZAVIMO) PROJEKTAS		
18319	SPV	R. KERULIS	 	SĄNAUDŲ KIEKIŲ ŽINIARAŠTIS 0	
15465	SPDV D	A.BANEVIČIUS			
KALBOS TRUMP. LT	UŽSAKOVAS: UAB „NEMENČINĖS KOMUNALININKAS“		DOKUMENTO ŽYMUO: 0248-01-TDP-D.SŽ		LAPAS 1 LAPŲ 1



STATYBOS PRODUKCIJOS
SERTIFIKAVIMO CENTRAS

Valstybės įmonė Statybos produkcijos sertifikavimo centras, įmonės kodas 110068926, Linkmenų g. 23, LT-08217 Vilnius

KVALIFIKACIJOS ATESTATAS

Nr.15465

Algis Banevičius

A.k. 35904170899

Suteikta teisė eiti ypatingo statinio projekto dalies vadovo ir ypatingo statinio projekto dalies vykdymo priežiūros vadovo pareigas.

Statiniai: gyvenamieji ir negyvenamieji pastatai; inžineriniai tinklai: dujų (skirstomasis dujotiekis).

Projekto dalis: dujotiekio.

Direktorius



Robertas Encius



12537

Išduotas 2015 m. kovo 24 d.

Pirmą kartą išduotas 2005 m. balandžio 19 d.

Kvalifikacijos atestatų registras skelbiamas www.spsc.lt

FASADAS TARP AŠIŲ "1-4" M 1:100

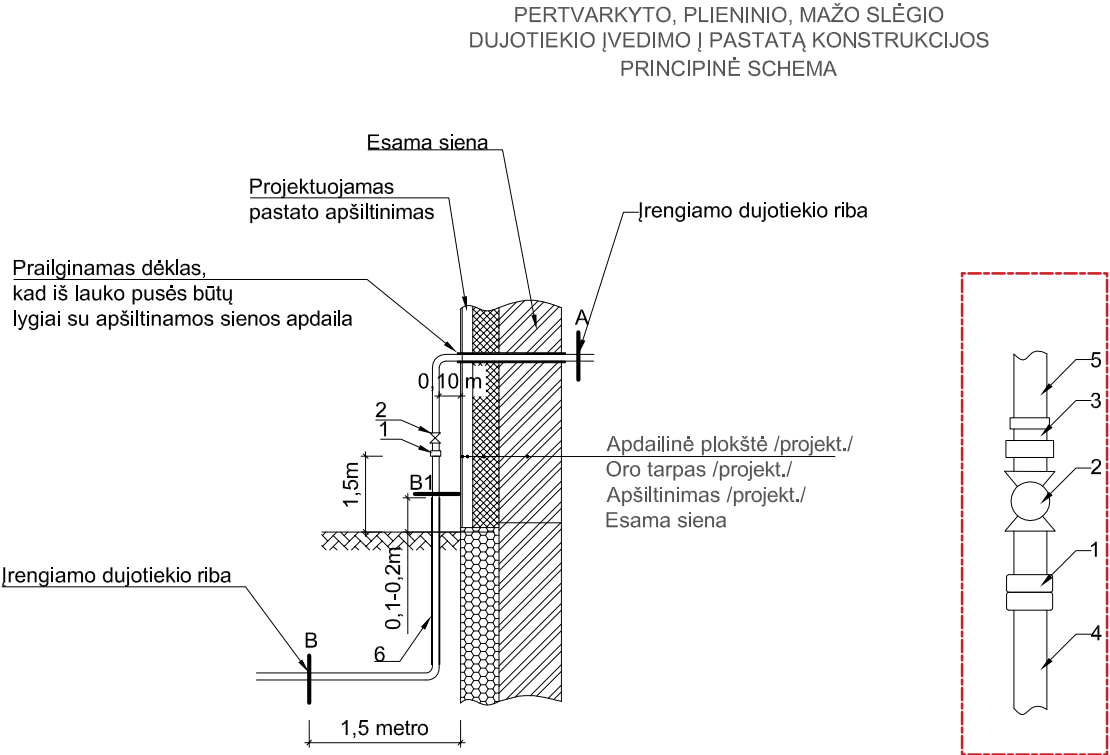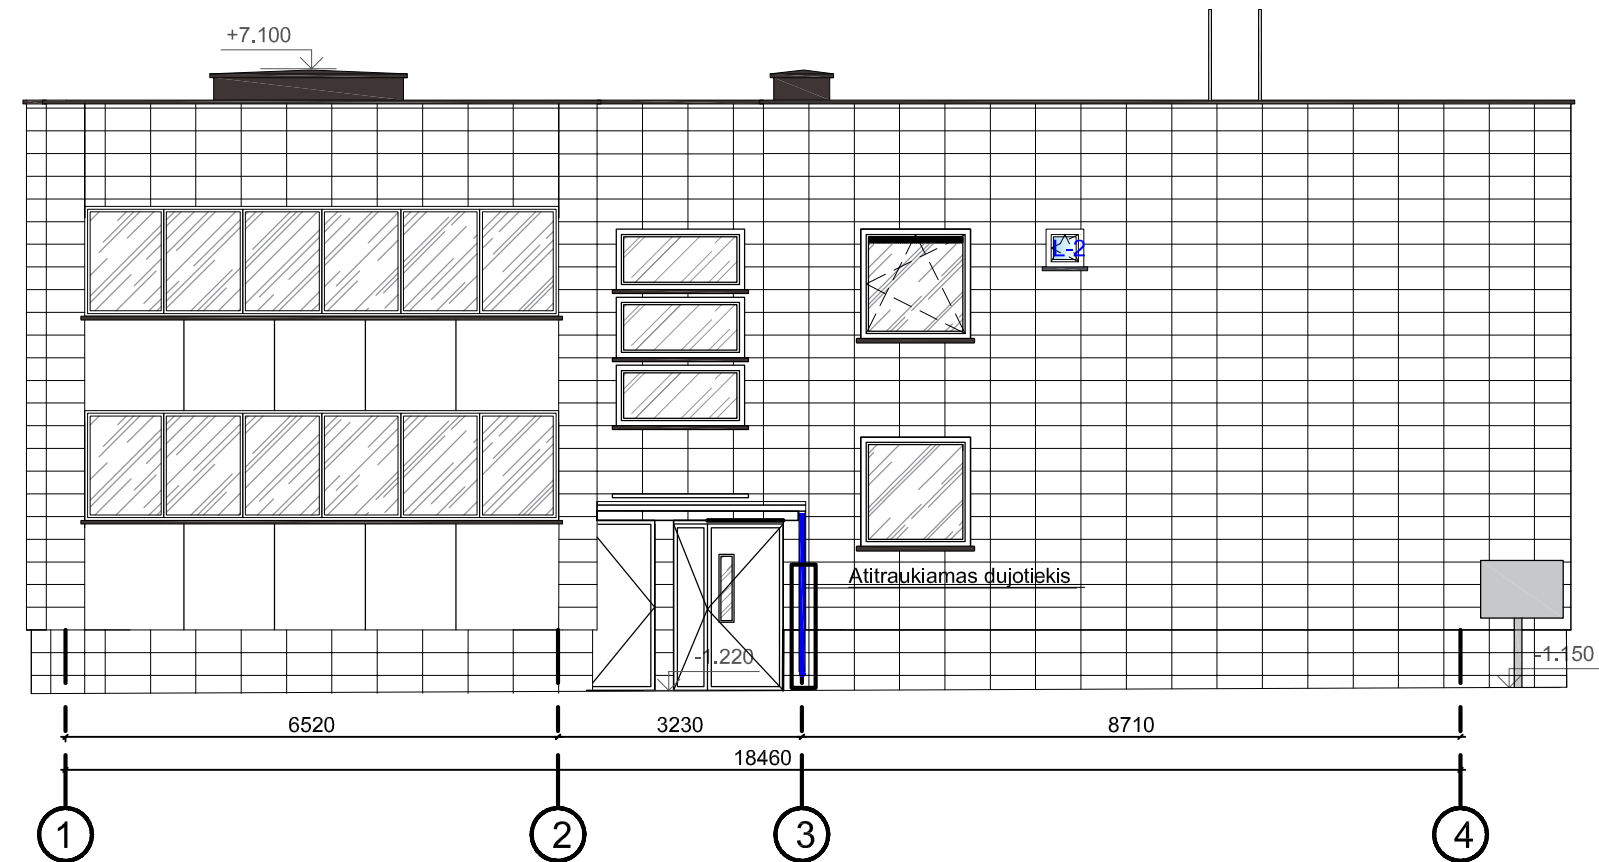

- Sutartiniai žymėjimai
1. Izoliuojama privirinama jungtis (mova) Ds25
 2. Uždarymo įtaisas (čiaupas) Ds25
 3. Išardoma jungtis su užmertama veržle Ds25
 4. Skirstymo sistema Ds50
 5. Vartotojo sistema Ds25
 6. Apsauginė danga (izoliacija)

VARTOTOJO (PASTATO) DUJŲ SISTEMA
SUDERINTA
AB „Energijos skirstymo operatorius“
Tinklų plėtros IV komandos
Vyresnioji inžinierė Daiva Kaupienė
Nr. 20-14291 2020-11-26

Pastabos:
Atkarpoje A-B1 dujotiekis įrengiamas naujai
Atkarpoje B-B1 atitraukiamas PL Ds50 požeminis dujotiekis

PASTABOS

- Techninio pastato atnaujinimo (modernizavimo) projekte numatytos lėšos požeminio dujotiekio įvado ir antžeminio dujotiekio rekonstravimui;
- Dujotiekis ir jo įrenginiai nuo pastatų sienų turi būti atitraukti prieš pastato apšiltinimo darbus;
- Po dujotiekio atitraukimo darbų dujotiekį nudažyti namo fasado spalva;
- Atstumas tarp dujotiekio ir sienos, ant kurios jis nutiestas, ar kitų statybinių konstrukcijų turi būti ne mažesnis kaip 50 % vamzdžio skersmens dydžio.
- Dėl antžeminio dujotiekio atitraukimo nuo pastato (vartotojo sistema), kreiptis į Bendrovę el. paštu info@eso.lt arba į įmones, turinčias leidimą eksploatuoti bei montuoti dujų sistemas.
- Dujotiekio vamzdžio skersmuo keičiamas tik ESO dalyje
- Įvadai į pastatą lieka tose pačiose vietose
Projektas parengtas, vadovaujantis ESO prisijungimo sąlygomis Nr.20-22460D.
Požeminės dujotiekio dalies iki įvadinio čiaupo imtinai atitraukimo darbus atliks ESO.

0	2020 - 10	STATYBOS LEIDIMUI (KONKURSUI) IR STATYBAI			
LAIDA	IŠLEIDIMO DATA	LAIDOS STATUSAS IR IŠLEIDIMO PRIEŽASTIS			
KVAL. DOK. NR.				DOKUMENTO PAVADINIMAS: DAUGIABUČIO GYVENAMOJO NAMO KELININKŲ G. 1, NEMĖŽIO K., NEMĖŽIO SEN., VILNIAUS R. SAV. ATNAUJINIMO (MODERNIZAVIMO) PROJEKTAS	
18319	SPV	ROMAS KERULIS		DOKUMENTO PAVADINIMAS: DUJOTIEKIO ATITRAUKIMAS	LAIDA
15465	SPDVd	ALGIS BANEVIČIUS			0
KALBOS TRUMP. LT	STATYTOJAS/UŽSAKOVAS UAB "NEMENČINĖS KOMUNALININKAS"			DOKUMENTO ŽYMUO: 0254-01-TDP-D-B.01	LAPAS 1
					LAPŲ 1