



UAB „Statybos projektai“
Linkmenų 42-8, Vilnius
Įm. k. 300626181
PVM mok. kodas
LT100003474513

Tel. 8 659 44684
El.p. info@statybosprojektai.com
a.s LT757300010098080644
AB bankas „Swedbank“

Projekto pavadinimas	DAUGIABUČIO GYVENAMOJO NAMO KELININKŲ G. 1, NEMĖŽIO K., NEMĖŽIO SEN., VILNIAUS RAJ. SAV., ATNAUJINIMO (MODERNIZAVIMO), PROJEKTAS
Statinio (statinių) adresas	VILNIAUS R. SAV., NEMĖŽIO SEN., NEMĖŽIO K., KELININKŲ G. 2
Projekto Nr.	0254-01-TDP-PVA
Projekto etapas	TECHNINIS DARBO PROJEKTAS
Kategorija	NEYPATINGASIS STATINYS (UNIK. NR. 4197-1011-7011)
Statybos rūšis	STATINIO PAPRASTASIS REMONTAS
Naudojimo paskirtis	GYVENAMOSIOS PASKIRTIES (TRIJŲ IR DAUGIAU BUTŲ (DAUGIABUČIAI) PASTATAI (NAMAI) (6.3.)
Projekto dalis	PROCESŲ VALDYMAS IR AUTOMATIZAVIMAS
Tomas	IX
Laida	0
Statytojas (Užsakovas)	UAB „NEMENČINĖS KOMUNALININKAS“

Įmonės pavadinimas	Pareigos	Vardas, Pavardė	Parašas
	Direktorius	Romas Kerulis	
	SPV (18319)	Romas Kerulis	
	SPDV (VN) (19033)	Rolandas Setkauskas	

Vilnius, 2020

PROJEKTO SUDETIES ŽINIARAŠTIS

EIL. NR.	BYLOS (SEGTUVO) ŽYMUO	LAIDA	PAVADINIMAS	PASTABOS
1.	0254-01-TDP-BD	0	Bendroji	Tomas I
2.	0254-01-TDP-SP	0	Sklypo sutvarkymo	Tomas II
3.	0254-01-TDP-SA	0	Statinio architektūra	Tomas III
4.	0254-01-TDP-SK	0	Statinio konstrukcijos	Tomas IV
5.	0254-01-TDP-VN	0	Vandentiekis, nuotekų šalinimas	Tomas V
6.	0254-01-TDP-ŠV	0	Šildymas, vėdinimas	Tomas VI
7.	0254-01-TDP-D	0	Dujotiekio	Tomas VII
8.	0254-01-TDP-E	0	Elektrotechninė	Tomas VIII
9.	0254-01-TDP-PVA	0	Procesų valdymas ir automatizavimas	Tomas IX
10.	0254-01-TDP-ST	0	Šilumos gamybos	Tomas X
11.	0254-01-TDP-SO	0	Pasirengimo statybai ir statybos darbų organizavimo	Tomas XI
12.	0254-01-TDP-KS	0	Statybos skaičiuojamosios kainos nustatymo	Tomas XII

PROJEKTO DALIES SUDĖTIS

Eil.Nr.	Bylos žymuo	Pavadinimas	Pastabos
1.	0254-01-TDP-PVA	Procesų valdymas ir automatizacija	
PROJEKTO TEKSTINIŲ DOKUMENTŲ ŽINIARAŠTIS			
Eil.Nr.	Skyriaus pavadinimas	Lapų sk.	Pastabos
1.	Aiškinamasis raštas	3	
2.	Techninės specifikacijos	8	
3.	Medžiagų žiniaraštis	1	
4.	Brėžiniai	6	
BRĖŽINIŲ ŽINIARAŠTIS			
Brėž. Nr.	Brėžinio pavadinimas	Lapų sk.	Pastabos
0254-01-TDP-PVA-B.01	Šilumos punkto planas M1:100 Nuotolinė apskaita	1	
0254-01-TDP-PVA-B.02	Pirmo aukšto planas M1:100 Nuotolinė apskaita	1	
0254-01-TDP-PVA-B.03	Antro aukšto planas M1:100 Nuotolinė apskaita	1	
0254-01-TDP-PVA-B.04	Automatizuota šiluminės energijos apskaita. principinė schema	1	
0254-01-TDP-PVA-B.05	Šilumos punkto automatizavimo funkcinė schema	1	
0254-01-TDP-PVA-B.06	Skydo VAS-ŠP išorinių jungimų schema	1	

0	2020-10		STATYBOS LEIDIMUI (KONKURSUI) IR STATYBAI						
LAIDA	IŠLEIDIMO DATA		LAIDOS STATUSAS IR KEITIMO PAVADINIMAS						
KVAL. DOK. NR.			DAUGIABUČIO GYVENAMOJO NAMO KELININKŲ G.1, NEMĖŽIO K., NEMĖŽIO SEN., VILNIAUS R. SAV. ATNAUJINIMO (MODERNIZAVIMO) PROJEKTAS						
18319	SPV	R. KERULIS		PROJEKTO DALIES SUDĖTIES ŽINIARAŠTIS	LAIDA				
19033	SPDV SV	R. SETKAUSKAS				0			
KALBOS TRUMP. LT	UŽSAKOVAS: UAB „NEMENČINĖS KOMUNALININKAS“			DOKUMENTO ŽYMUO: 0254-01-TDP-PVA.PDSŽ	<table><tr><td>LAPAS</td><td>LAPŲ</td></tr><tr><td>1</td><td>1</td></tr></table>	LAPAS	LAPŲ	1	1
LAPAS	LAPŲ								
1	1								

AIŠKINAMASIS RAŠTAS

PAGRINDINIŲ PROJEKTAVIMO IR DARBŲ VYKDYMO NORMŲ SĄRAŠAS

Dokumento pavadinimas
1. „Šilumos tiekimo tinklų ir šilumos punktų įrengimo taisyklės“, patvirtintos LR energetikos ministro 2011-06-17 įsakymu Nr. 1-160 2. Statybos techninis reglamentas STR 1.01.03:2017 „Statinių klasifikavimas“ 3. Statybos techninis reglamentas STR 1.04.04:2017 „Statinio projektavimas, projekto ekspertizė“ 4. STR 1.05.01:2017 „Statybą leidžiantys dokumentai. Statybos užbaigimas. Statybos sustabdymas. Savavališkos statybos padarinių šalinimas. Statybos pagal neteisėtai išduotą statybą leidžiantį dokumentą padarinių šalinimas“ 5. Visuomeniniai statiniai. STR 2.02.02.2004; 6. Gyvenamieji pastatai. STR 2.02.01:2004; 7. Šildymas, vėdinimas ir oro kondicionavimas STR 2.09.02:2005; 8. Elektros įrenginių įrengimo bendrosios taisyklės, įsigaliojimo data 2019-01-01 9. HN 42:2009 „Gyvenamųjų ir visuomeninių pastatų patalpų mikroklimatas“. Įsigaliojo 2016-10-26 10. Elektros linijų ir instaliacijos įrengimo taisyklės, įsigaliojimo data 2018-11-01 11. Elektros įrenginių relinės apsaugos ir automatikos įrengimo taisyklės. Lietuvos Respublikos energetikos ministerija. įsigaliojimo data 2011-06-03 12. Galios elektros įrenginių įrengimo taisyklės. Lietuvos Respublikos energetikos ministerija. Įsigaliojo 2012-05-01 13. Lietuvos Respublikos statybos įstatymas, įsigaliojimo data 2019-01-01 14. STR 2.01.01(2):1999 „Esminiai statinio reikalavimai. Gaisrinė sauga“, patvirtintą Lietuvos Respublikos aplinkos ministro 1999 m. gruodžio 27 d. įsakymu Nr. 422 (Žin., 2000, Nr. 17-424); 15. LST EN 15232:2007 Energetinės pastatų charakteristikos. Pastato automatizavimo, įrenginių reguliavimo ir techninio valdymo rezultatai. 16. Gaisrinės saugos pagrindiniai reikalavimai. Įsigalioja 2016-03-03 17. Visuomeninių statinių gaisrinės saugos taisyklės. „Patvirtinta: Priešgaisrinės apsaugos ir gelbėjimo departamento prie Vidaus reikalų ministerijos direktoriaus 2011 m. sausio 17 d. įsakymu nr. 1-14“ 18. LST 1516-2015 „Statinio projektas. Bendrieji įforminimo reikalavimai“ 19. Saugos eksploatuojant elektros įrenginius taisyklės 20. Elektros įrenginių bandymų normų ir apimčių aprašas 21. Apšvietimo elektros įrenginių įrengimo taisyklės 22. Projektas atliktas su programine įranga: Microsoft Word 2010, Zwcad 2012

Gautos užduotys:

- Suprojektuoti nuotolinę suvartotos energijos apskaitos sistemą.
- Automatizuoti šilumos punktą..

1. Šilumos punkto automatizavimas

Daugiabučio gyvenamojo namo, adresu Kelininkų g.1, Nemėžio k., Vilniaus r.sav. patalpų šildymui automatizuojamas šilumos punktas, kuris pajungtas prie esamo šilumos įvado. Šilumos punkto valdiklis

0	2020-10		STATYBOS LEIDIMUI (KONKURSUI) IR STATYBAI				
LAIDA	IŠLEIDIMO DATA		LAIDOS STATUSAS IR KEITIMO PAVADINIMAS				
KVAL. DOK. NR.	 STATYBOS PROJEKTAI		DAUGIABUČIO GYVENAMOJO NAMO KELININKŲ G.1, NEMĖŽIO K., NEMĖŽIO SEN., VILNIAUS R. SAV. ATNAUJINIMO (MODERNIZAVIMO) PROJEKTAS				
18319	SPV	R. KERULIS		AIŠKINAMASIS RAŠTAS		LAIDA	
19033	SPDV SV	R. SETKAUSKAS				0	
KALBOS TRUMP. LT	UŽSAKOVAS: UAB „NEMENČINĖS KOMUNALININKAS“			DOKUMENTO ŽYMUO: 0254-01-TDP-PVA.AR		LAPAS	LAPŲ
						1	3

montuojamas šilumos punkto patalpoje R-17. Kabeliai (4x1.5, 2x0,75, 3x1.5) nuo valdiklio iki šilumą reguliuojančių prietaisų klojami PVC vamzdyje d16. Vamzdis klojamas atvirai, tvirtinant prie sienos spec.laikiklių pagalba.

Šildymo sistemos valdiklis palaiko pastovią, subalansuotą patalpų temperatūrą priklausomai nuo kintančios lauko temperatūros pagal užsiduotą kreivę (šildančio vandens priklausomybė nuo lauko temperatūros).

Papildomos šildymo sistemos valdiklių funkcijos:

- automatinis šildymo sistemos temperatūros sumažinimas nakties metu, priklausomai nuo lauko temperatūros;
- galimybė po naktinio režimo sistemai dirbti padidintu galingumu, kad kuo greičiau pasiekti optimalius sistemos parametrus, temperatūras;
- vasaros režimo funkcija, kai valdiklis stabdo šildymo sistemą, pasiekus užsiduotą lauko temperatūrą;
- ruošiamo karšto vandens temperatūros sumažinimas arba atjungimas naktį;
- distancinis šildymo sistemos valdymas;

Apsauginės šildymo sistemos funkcijos:

- Galima apriboti paduodamą į šildymo sistemą vandens temperatūrą;
- siurblio periodinis prasukimas vasaros metu;
- šildymo sistemos apsauga nuo užšalimo.
- kontroliuotą slėgį šildymo vandens sistemoje jungikliu P-1. Nesant reikiamam slėgiui atidaromas papildymo vožtuvas ir sistema yra automatiškai papildoma. Kai papildymas užtrunka ilgiau kaip vieną valandą arba vyksta dažniau kaip kartą per savaitę, vožtuvas uždaromas ir informacija apie gedimus perduodama nuotoliniu būdu šilumos punkto prižiūrėtojiui.

Paduodama į šildymo sistemas vandens ruošimo temperatūra reguliuojama vožtuvu su pavara, kuri gali dirbti automatinio arba rankinio režimu. Be pagrindinių pavaros funkcijų, tokių kaip rankinis valdymas ir padėties indikacija, pavaros taip pat turi mechaniniam poveikiui jautrų jungiklį, kuris apsaugo pavarą ir vožtuvus nuo perkrovos. Ši funkcija automatiškai suderina galutinės vožtuvo pozicijas.

2.Suvartotos energijos nuskaitymo sistema. Siekiant sukurti galimybę namo gyventojams individualiai reguliuoti šilumos sąnaudas, daugiabučių namų gyvenamosiose patalpose ant kiekvieno radiatoriaus turi būti numatyti šilumos paskirstymo dalikliai bei termoregulatoriai. Prie radiatorių įrengiamų termoregulatorių pagalba butų savininkai turi galėti individualiai reguliuoti į radiatorių patenkančio karšto vandens kiekį (t.y. patalpos temperatūrą). Kad būtų įgyvendintas socialiai teisingas šilumos sąnaudų išdalijimo būdas, turi būti įrengtas termoregulatorių užblokavimo įtaisas, neleidžiantis nustatyti žemesnei nei 16°C patalpos temperatūrą.

Daliklių duomenų automatizuotam surinkimui namo bendro naudojimo patalpose turi būti įrengta duomenų surinkimo radijo ryšiu sistema bei namo centrinis duomenų kaupiklis su GPRS/3G ryšio įrenginiu nuotoliniam duomenų perdavimui į esamą Namų Informacinės sistemos (NIS) duomenų portalą.

Rangovas turi užtikrinti, kad kiekviename bute sunaudotos šilumos kiekiai bus apskaičiuoti remiantis Valstybinės kainų ir energetikos kontrolės komisijos patvirtintu aktualios redakcijos šilumos šildymui paskirstymo dalikliais metodu Nr. 6.

Apskaičiuoti šilumos kiekiai turi būti pateikti kiekvienam gyventojui Namų Informacinės sistemos (NIS) duomenų portalo gyventojų srityje.

0254-01-TDP-PVA.AR	LAPAS	LAPŲ	LAIDA
	2	3	0

Šių informacinių sistemų pagalba šilumos apskaitos duomenys apdorojami, kaupiami sistemos duomenų bazėje, atliekama sistemos įvykių analizė, bei jų vizualizacija. Duomenų kaupiklis montuojamas šilumos punkte patalpoje nr. R-17. Šilumos daliklių duomenų perdavimo būdas - radio ryšiu.

TECHNINIAI RODIKLIAI:

Pavadinimas	Mato vien.	Kiekis	Pastabos
Daliklių skaičius	vnt.	22	
Valdiklis	vnt.	1	
Reguliuojamos pavaros	vnt.	1	
Valdomi siurbliai	vnt.	1	

Prietaisus ir automatizavimo įrangą montuoti pagal EĮBT ir gamintojų reikalavimus.

Įrangą įžeminti pagal EĮBT reikalavimus. Įžeminama Cu 10mm² skerspjūvio laidininku nuo įrengto 10 omų įžemintuvo.

0254-01-TDP-PVA.AR	LAPAS	LAPŲ	LAIDA
	3	3	0

TECHNINĖS SPECIFIKACIJOS

Bendrieji nurodymai

Procesų valdymo ir automatizacijos projekto dalyje aprašomų atskirų automatizuotų valdymo sistemų (AVS) sudėtis apima įrenginius (programuojamus loginius valdiklius (PLV), jutiklius, matuoklius, jungiklius ir kt.), duomenų perdavimo magistralės, stebėjimo ir valdymo įrangą vietiniuose valdymo postuose; montavimo darbus, atskirų inžinerinių įrenginių ir visos sistemos paleidimą – derinimą, išpildomąją dokumentaciją, aptarnaujančio personalo apmokymą.

Visa inžinerinė įranga turi būti montuojama pagal gamintojo rekomendacijas ir nurodymus, galinčius įtakoti į gamintojo garantinius įsipareigojimus, būti sertifikuota Europos sąjungoje ir tenkinti CE ženklavimo reikalavimus.

Tiekiamą inžinerinę įrangą turi atitikti aplinkos (terpės), kur ji bus naudojama, agresyvumo lygį.

1. Šildymo sistemos valdiklis dviejų kontūrų:

- Šildymo valdymas pagal priklausomybę nuo lauko oro temperatūros.
- Turi būti galimybė nustatyti šešis lūžio taškus šildymo kreivėje bei apriboti mažiausią ir didžiausią į šildymo sistemą tiekiamą temperatūrą.
- Gražinamos temperatūros ribojimas šildymo kontūrai pagal priklausomybę nuo lauko oro temperatūros, karšto vandens ruošimui ribojimas pagal fiksuotą vertę.
- Turi būti galimybė koreguoti šildymą pagal vidaus temperatūros signalą.
- Turi būti galimybė nustatyti šildymo komforto ir ekonomijos periodus kiekvienai dienai individualiai.
- Turi būti galimybė optimizuoti šildymą pagal pastato ir sistemos tipą.
- Valdiklis turi turėti galimybę signalizuoti apie nukrypimus nuo reguliuojamų dydžių.
- Valdiklis turi turėti galimybę registruoti pateiktą ir paskaičiuotą temperatūrų vertes iki keturių parų.
- Valdiklis turi turėti šildymo kontūro pavaros apsaugos nuo švytavimo programą.
- Valdiklis turi turėti šildymo kontūro pavaros mankštinimo funkciją vasaros metu.
- Valdiklis turi turėti šildymo siurblio pramankštinimo vasaros metu funkciją.
- Valdiklis turi turėti šildymo sistemos papildymo kontrolę pagal signalą nuo sumažėjusio sistemos slėgio. Turi būti galimybės pasirinkti sistemos užpildymo trukmę, signalizavimą apie per pasirinktą laiką nepavykusį pildymą bei nutraukti pildymo procesą, siekiant apsaugoti nuo vandens sukeltos žalos.
- Valdiklis turi turėti automatinę karšto vandens valdymo parametrų nustatymo funkciją.
- Valdiklis turi turėti karšto vandens buitiniams reikmėms temperatūros pakėlimo funkciją, reikalingą šiluminiam vamzdynų dezinfekavimui.
- Atsakingi asmenys turi turėti galimybę valdyti energiją pagal galios poreikį.
- Valdiklio suderinimo protokolai turi būti užpildyti ir pateikti užsakovui.
- Aplinkos temperatūra darbo metu iki 50°C.
- Apsaugos nuo išorės poveikio lygis ne mažesnis už IP41.

0	2020-10		STATYBOS LEIDIMUI (KONKURSUI) IR STATYBAI			
LAIDA	IŠLEIDIMO DATA		LAIDOS STATUSAS IR KEITIMO PAVADINIMAS			
KVAL. DOK. NR.			DAUGIABUČIO GYVENAMOJO NAMO KELININKŲ G.1, NEMĖŽIO K., NEMĖŽIO SEN., VILNIAUS R. SAV. ATNAUJINIMO (MODERNIZAVIMO) PROJEKTAS			
18319	SPV	R. KERULIS		TECHNINĖS SPECIFIKACIJOS	LAIDA	
19033	SPDV SV	R. SETKAUSKAS			0	
KALBOS TRUMP. LT	UŽSAKOVAS: UAB „NEMENČINĖS KOMUNALININKAS“				DOKUMENTO ŽYMUO: 0254-01-TDP-PVA.TS	LAPAS 1

- Valdiklis turi turėti ryšio sąsają valdymui ir duomenų perdavimui. Duomenų apsikeitimo protokolas Modbus. Protokolo duomenys turi būti atviri.
- Valdiklis GPRS/3G ryšiu turi periodiškai perduoti į esamą Namų Informacinės sistemos (NIS) duomenų portalą.

2. Transformatorius 230/24V AC:

- a) įėjimo įtampa 230V AC;
- b) išėjimo įtampa 24 V AC;
- c) naudojamas galingumas 60W.
- d) Apsaugos laipsnis IP20

3. Vandens temperatūros jutiklis:

- a) jutiklis Pt1000;
- b) matavimo ribos 0- +130°C;
- c) didžiausia matavimo nuokrypa 0.3°C;
- d) reakcija į parametro pasikeitimą 1.5s
- e) dvilaidis pajungimas;
- f) apsaugos klasė IP54.

4. Karšto vandens temperatūros jutiklis:

- a) jutiklis Pt1000;
- b) matavimo ribos -0- +130°C;
- c) didžiausia matavimo nuokrypa 0.3°C;
- d) reakcija į parametro pasikeitimą 1.5s;
- e) dvilaidis pajungimas;
- f) apsaugos klasė IP54.
- g) montuojamas į vamzdį

5. Lauko temperatūros jutiklis:

- a) jutiklis Pt1000;
- b) matavimo ribos -30- +50°C;
- c) didžiausia matavimo nuokrypa 0.3°C;
- d) reakcija į parametro pasikeitimą 60s;
- e) dvilaidis pajungimas;
- f) apsaugos klasė IP54.

6. Vožtuvo pavara:

- a) maitinimo įtampa 24V AC +/-10%, 50-60Hz;
- b) energijos suvartojimas 15VA;
- c) pavaros kelio trukmė ne daugiau 300s;
- d) uždarymo spaudimo jėga ne mažesnė 500N;
- e) darbinė temperatūra -10°C-+50°C;
- f) valdymo signalas įtampinis 10V AC.

7. Indikacinė lemputė:

- a) maitinimo įtampa 24V DC;
- b) energijos suvartojimas 0.15W;
- c) modulinė- 1 modulis.

8. Slėgio relė

- a) slėgio diapazonas: 0-6 bar;
- b) leistina kontaktų apkrova: $U_{max}=250V$ AC, $I_{max}=3A$;
- c) montuojama į vamzdį.

9. Pramoninė įtampos rėlė 2CO 230V AC,10A

- a) du perjungiantys kontaktai;
- b) nominali srovė 10A;

0254-01-TDP-PVA.TS	LAPAS	LAPŲ	LAIDA
	2	8	0

- c) maksimali trumpalaikė srovė 20A;
- d) nominali įtampa 230V AC;
- e) maksimalus ciklų dažnis prie maksimalios apkrovos 1800/valanda;
- f) vieno modulio dydis.

10. Šilumos daliklis

Turi būti naudojami dviejų temperatūros daviklių šilumos dalikliai: vienas aplinkos temperatūros, kitas – radiatoriaus paviršiaus temperatūros matavimui.

Daliklis turi pradėti veikti kai šilumnešio temperatūra viršija 23°C, o aplinkos temperatūros ir vidutinės šilumnešio temperatūros skirtumas viršija 4°C

Turi būti numatytos sekančios apsaugos nuo nesankcionuotų veiksmų:

- nuėmus daliklį nuo radiatoriaus, turi būti fiksuojamas įspėjantis pranešimas su laiko žyme;
- bandant „apgauti“ daliklį jį apšildant (uždeigiant antklode, ar kitaip), daliklis turi pereiti į vieno daviklio darbo režimą, kuriame priimama, kad kambario aplinkos temperatūra yra lygi 20°C;

Techninės charakteristikos:

1. Daliklio veikimo diapazonas - $t_{min,š}=35^{\circ}\text{C}$, $t_{max,š}=90^{\circ}\text{C}$ ($t_{min,š}$, $t_{max,š}$ – šilumnešio temperatūra šildymo sistemoje).
2. Daliklio atmintyje turi būti fiksuojami:
 - suvartojimas per paskutinius metus;
 - paskutinių 11 mėnesių daliklių rodmenys (mėnesių archyvas)
 - kiekvieno šildymo sezono mėnesio minimali, vidutinė bei mažiausia užfiksuota radiatoriaus temperatūra;
 - Turi būti integruotas radijo ryšio modulis: veikimo dažnis 868MHz, galingumas – <5mW; duomenys turi būti koduojami.
3. Korpuso apsaugos klasė neblogesnė nei – IP42;
4. Ekranas vietinei duomenų peržiūrai – LCD, ne mažiau nei 5 skaitmenų indikatorius su ne mažiau kaip 2 papildomai simboliais;
5. Dalikliai turi turėti IrDA sąsają konfigūravimui;
6. El. maitinimas – ličio baterija. Baterijos tarnavimo trukmė – ne mažiau 10 metų

Daliklis turi atitikti sekančių standartų reikalavimus:

- EN 834:1995 - Šilumos sąnaudų dalikliai patalpų šildymo radiatorių sunaudotai šilumai nustatyti. Elektros energijos maitinami prietaisai.
- EN 13757-4:2005 - Skaitiklių ryšio ir jų nuotolinio skaitymo sistemos. 4 dalis. Belaidis skaitiklių rodmenų skaitymas (skaitiklių rodmenų skaitymas nuo 868 iki 870 MHz artimojo nuotolio įtaisų juostoje).
- EN 60950 - Informacijos technologijos įranga. Sauga. 1 dalis. Bendrieji reikalavimai
- EN 300 220 – 1 V1.3.1, EN 300 220 – 3 V1.1.1 - Elektromagnetinio suderinamumo ir radijo dažnių spektro dalykai. Mažos nuotolio įranga. Radijo ryšio įranga, kuri naudojama nuo 25 MHz iki 1000 MHz dažnių juostoje ir kurios galia neviršija 500 mW. 3 dalis.

11. Duomenų koncentratorius (antena)

Naudojama automatizuota apskaitos sistema, kur suvartojimo duomenys nuskaitymi šilumos daliklių pagalba ir radijo bangomis perduodami į duomenų koncentratorius (aukšto antenas).

Toliau duomenys perduodami iš duomenų koncentratoriaus (aukšto antenos) į duomenų kaupiklį. Galimybė jungti iki 12 antenos į vieną tinklą (kartu su 500 šilumos daliklių). IP klasė 32. Maitinimas 230 V, 50 Hz. Radio dažnis 868.3 MHz. Laikymo temperatūra -20°C -60°C. Darbo temperatūra 0°C-55°C. Turi atitikti elektromagnetinio suderinamumo standartus: EN 55 024/EN 301 489 ir EN 55 024/EN 301 489. Veikimo diapazonas 25 m, kai surenkami duomenys iš tame pačiame aukšte esančių daliklių arba 15 m,kai surenkami duomenys iš sekančio aukšto daliklių.

12. Duomenų kaupiklis

0254-01-TDP-PVA.TS	LAPAS	LAPŲ	LAIDA
	3	8	0

Duomenų kaupiklis turi būti sumontuotas duomenų perdavimo skyde, kurio pagalba per GPRS tinklą daliklinės sistemos duomenys turi būti perduodami į pastatą administruojančios įmonės eksploatuojamas informacines sistemas.

- Įrenginys turi turėti dvi (ar daugiau) RS-232 arba RS-485 sąsajas ir vieną (ar daugiau) Ethernet sąsają
Turi būti palaikomi ModBus-RTU ir ModBus-TCP/IP ryšio protokolai.
- Įrenginys turi būti skirtas darbui nepertraukiamam darbui lauko sąlygomis su darbo temperatūra nuo -30°C iki $+60^{\circ}\text{C}$.
- Eksploatacinis darbo laikas – ne mažiau 10 metų.

13. Kabeliai

Kabeliai naudojami stacionariam automatikos spintos, jutiklių ir elektrotechninių prietaisų sujungimui į atitinkamas valdymo, matavimo bei signalizacijos grandines uždaroje patalpose. Projekte naudojamų kabelių skerspjūviai ir gyslų skaičiai: 4x1.5, 2x0.75, 3x1.5 su PVC izoliacija, varinėmis gyslomis. Maksimali darbinė temperatūra – 70°C .

Elektros tinklo kabeliai, kurių vardinė įtampa $U_0 / U \leq 0,6 / 1 \text{ kV}$, turi atitikti Lietuvos standarto LST 1702 „Skirstomieji 0,6 / 1 kV vardinės įtampos kabeliai (HD 603 S1:1994 + HD 603 S1:1994 / A1:1997)“ arba Lietuvos standarto LST 1703 /A 3 „Elektrinėse naudojami 0,6 / 1 kV ir 1,9 / 3,3 kV įtampos specialaus degumo galios kabeliai (HD 604 S1:1994 / A3:2005)“ nustatytus reikalavimus. Maksimali darbinė temperatūra – 70°C .

Kabeliai visur turi būti pritvirtinti pakankamai tvirtai ir taip, kad atlaikytų visas mechanines apkrovas, atsirandančias dėl kabelių svorio. Kabeliai neturi būti sulenkti mažesniu diametru nei rekomenduota gamintojo. Kabeliai turi būti papildomai apsaugoti tokioje aplinkoje, kur jie gali būti pažeisti mechaniškai. Tai būtina atlikti vietose, kur kabeliai kerta perdenginį, sienas arba klojami paviršiumi atskirai mažesniame nei 1,2 m aukštyje nuo užbaigtų perdenginių arba žemės paviršiaus. Kabelių ekranas turi būti įžemintas viename gale. Įžeminimas turi būti atliktas taip, kad kabelio šarvu netekėtų srovė.

Priešgaisrinių sistemų kabeliai turi užtikrinti patikimą elektros energijos tiekimą priešgaisrinių sistemų įrenginiams. Tam tikslui turi būti naudojami ugniai atsparūs kabeliai, kurie turi užtikrinti priešgaisrinių sistemų veikimą gaisro metu ne trumpiau kaip 60 minučių.

Elektros laidų ir kabelių degumas patalpose turi atitikti gaisrinės saugos reikalavimus ir būti ne mažesnis nei Cca s1,d1,a1:

Statinių (pastatų ir patalpų) požymiai ir techniniai rodikliai	Statinio, statinio gaisrinio skyriaus atsparumo ugniai laipsnis	
	I arba II	III
	Elektros laidų ir kabelių klasė ne žemesnė kaip: pagal degumą, pagal dūmų susidarymą, pagal liepsnojančių dalelių ir (arba) dalelių susidarymą, pagal rūgštingumą	
Evakavimo (-si) keliai (koridoriai, laiptinės, vestibuliai, fojė, holai ir pan.)	Cca s1,d1,a1	E _{ca}
Patalpos, kuriose gali būti virš 50 žmonių	Dca s2,d2,a2	E _{ca}
Vaikų darželių, lopšelių, ligoninių, klinikų, poliklinikų, sanatorių, reabilitacijos centrų, specialiųjų įstaigų sveikatos apsaugos pastatų, gydyklų pastatų, medicininės priežiūros įstaigų slaugos namų, viešbučių pastatai	Dca s2,d2,a2	Ec.
Gyvenamosios patalpos (daugiabučiai pastatai)	Dca s2,d2,a2	Ecs
Gyvenamosios patalpos (vieno, dviejų butų pastatai)	E _{ca}	Ecs

0254-01-TDP-PVA.TS	LAPAS	LAPŲ	LAIDA
	4	8	0

Statinio vietos kur tiesiami kabeliai: šachtos, tuneliai, techninės nišos, erdvės virš kabamųjų lubų, po pakeliamomis grindimis ir pan.	Dca s2,d2,a2	Eca
Gamybos ir pramonės, sandėliavimo patalpos	Eca	Eca

14. Dėžė duomenų kaupikliui

Plastikinė dėžė skirta duomenų kaupikliui, turi būti rakinama. Ne mažesnių matmenų kaip 70(G)x250(L)x300(A). Apsaugos laipsnis IP41

15. Automatikos skydas

Automatikos skydas, tai skydas susidedantis iš suvirinto metalinio korpuso ir užrakinamų durų, kurios vyriais tvirtinamos prie korpuso. Tarp korpuso ir durų tvirtinami gumos įspaudai. Skydo dugne numatytos kiaurymės kabelių įvedimui į skydą. Automatikos skydas gali būti statomas ant grindų ant specialių metalinių konstrukcijų stovo arba kabinamas ant sienos. Apsaugai nuo korozijos skydo korpusas dažomas miltelinu būdu. Automatikos skydo įtampa 230V.

Elektrotechniniai prietaisai montuojami skyde pagal jų techninius reikalavimus:

- prietaisai, kuriuose yra darbo metu po įtampa esančios atviros dalys, montuojami ne arčiau kaip 20mm vienas nuo kito;
- elektriniai sujungimai skyde atliekami variniais laidais pynėse atvirai arba uždaruose plastmasiniuose loveliuose;
- visų prietaisų sujungimas su išoriniais kabeliais ir laidais atliekamas per gnybtų rinklę;
- visi metaliniai skydo elementai, metalinės elektrotechninių prietaisų dalys, darbo metu nesančios, bet galinčios atsidurti po įtampa, patikimai sujungiamos su įžeminimo kontūru.

Skyde turi būti sumontuotos grotelės, užtikrinančios skydo vėdinimą. IP54

16. GSM informavimo sistema

Prietaisas informuoja apie žemą slėgį šildymo vandens sistemoje. Nesant reikiamam slėgiui būtų perduodamas signalas, kad sistema yra automatiškai papildoma. Kai papildymas užtrunka ilgiau kaip vieną valandą arba vyksta dažniau kaip kartą per savaitę, informacija apie gedimus perduodama nuotoliniu būdu šilumos punkto prižiūrėtojui.

- Skaitmeninių įėjimų skaičius (normaliai atviri) 2
- Išėjimų skaičius 1
- GSM modemo dažnis 900/1800 Mhz
- Galimų vartotojų skaičius 2
- Įspėjamieji pranešimai SMS žinute arba skambučiu
- Atsistatymas SMS žinute
- Maitinimas 12V arba 24V

17. Instaliacinės medžiagos

Instaliacinės medžiagos: gofruoti vamzdžiai, polivinilchloridiniai vamzdžiai tvirtinimo elementai: tvirtinimo apkabos, dirželiai, ankeriai su varžtais į betoną ir t.t..

Vamzdžio d16 pagrindinės charakteristikos:

- Spalva balta
- Medžiaga PVC
- Temperatūra -5 °C iki +60 °C
- Mechaninis atsparumas 320 N/5 cm
- Ilgis 3 m (sudedamas)

18. Montavimo, paleidimo derinimo darbai

Individualaus reguliavimo šildymo sistemos įdiegimo darbai

Šilumos daliklių montavimas, konfigūravimas

Šilumos daliklių montavimas turi būti atliktas remiantis daliklių gamintojo pateiktomis montavimo instrukcijomis.


Darbus gali atlikti tik įmonė turinti specialias aparatines bei programines priemones daliklių montavimui bei konfigūravimui:

0254-01-TDP-PVA.TS	LAPAS	LAPŲ	LAIDA
	5	8	0

- specializuotą taškinio suvirinimo aparatą daliklių tvirtinimui prie radiatorių;
- daliklių bei skaitiklių radijo modulių gamintojo specializuotą programinę bei aparatinę įrangą įrenginių konfigūravimui;
- specializuotą programinę įrangą telemetrijos įrenginio konfigūravimui;

Kartu su dalikliu turi būti tiekiami montavimo elementai, kurių komplektacija ir modifikacija priklauso nuo radiatoriaus tipo. Todėl prieš užsakant daliklį būtina žinoti eksploatuojamų ar ketinamų montuoti radiatorių tipą, modelį ir gamintoją.


Daliklių montavimo vietos parinkimas ant panelinio radiatoriaus:

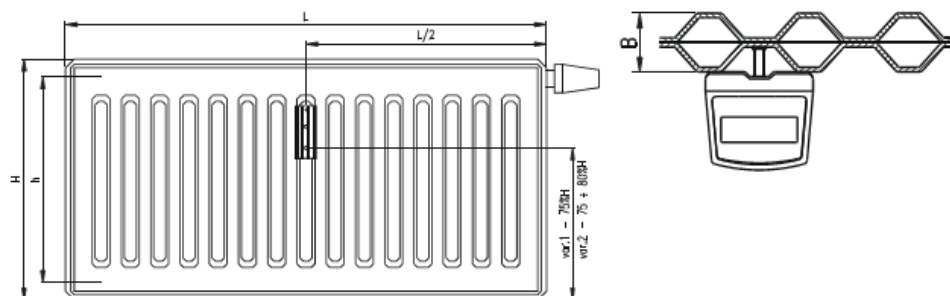

H – radiatoriaus aukštis

L – radiatoriaus ilgis

Daliklių montavimo vietos parinkimas ant sekcijinio ketaus radiatoriaus:

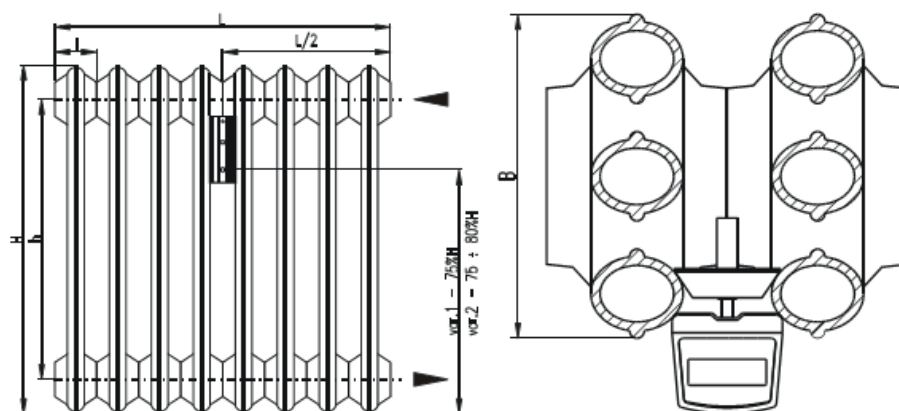

H – radiatoriaus aukštis

L – radiatoriaus ilgis

l – sekcijos plotis

Sumontavus daliklį turi būti atlikti jo konfigūravimo darbai. Konfigūravimo metu turi būti suvesti sekantys koeficientai:

- koeficientas, įvertinantis radiatoriaus galingumą (dydį) – kadangi skirtingo dydžio radiatoriai, atiduoda skirtingą šilumos kiekį;
- koeficientas, įvertinantis radiatoriaus konstrukciją, medžiagą - priklausomai nuo radiatoriaus konstrukcijos bei medžiagos iš kurios pagamintas radiatorius, radiatorius pasiekia tą pačią temperatūrą reikalingas skirtingas šilumos kiekis (nevertinamas, jeigu projekte naudojami vienodos konstrukcijos radiatoriai).

Duomenų surinkimo įrangos montavimas, konfigūravimas

Duomenų surinkimo įrangos montavimo, konfigūravimo, paleidimo – derinimo darbai turi būti vykdomi remiantis gamintojo pateiktomis montavimo bei konfigūravimo instrukcijomis.

0254-01-TDP-PVA.TS	LAPAS	LAPŲ	LAIDA
	6	8	0

Tarpiniai duomenų kaupikliai turi būti montuojami kiekvienoje namo laiptinėje, kas antrame aukšte.

Taip pat turi būti atlikti visi tarpinių bei centrinio duomenų kaupiklių montavimo, paleidimo – derinimo darbai bei esamos Namų Informacinės Sistemos išplėtimas atliekant būtinus konfigūravimo darbus.

Šilumos daliklių montavimas turi būti atliktas remiantis daliklių gamintojo pateiktomis montavimo instrukcijomis. Darbus gali atlikti tik įmonė turinti specialias aparatines bei programine priemones daliklių montavimui bei konfigūravimui:

- specializuotą taškinio suvirinimo aparatą daliklių tvirtinimui prie radiatorių;
- daliklių bei skaitiklių radijo modulių gamintojo specializuotą programinę bei aparatinę įrangą įrenginių konfigūravimui;
- specializuotą programinę įrangą telemetrijos įrenginio konfigūravimui;
Sumontavus daliklį turi būti atlikti jo konfigūravimo darbai. Konfigūravimo metu turi būti suvesti sekantys koeficientai:
- koeficientas, įvertinantis radiatoriaus galingumą (dydį) – kadangi skirtingo dydžio radiatoriai, atiduoda skirtingą šilumos kiekį;
- koeficientas, įvertinantis radiatoriaus konstrukciją, medžiagą - priklausomai nuo radiatoriaus konstrukcijos bei medžiagos iš kurios pagamintas radiatorius, radiatoriumi pasiekti tą pačią temperatūrą reikalingas skirtingas šilumos kiekis (nevertinamas, jeigu projekte naudojami vienodos konstrukcijos radiatoriai).

Duomenų surinkimo įrangos montavimas, konfigūravimas

Duomenų surinkimo įrangos montavimo, konfigūravimo, paleidimo – derinimo darbai turi būti vykdomi remiantis gamintojo pateiktomis montavimo bei konfigūravimo instrukcijomis.

19. Darbų sauga

1. Sauga darbe organizuojama pagal Lietuvos Respublikos darbuotojų saugos ir sveikatos įstatymo (Žin., 2003, Nr. 70-3170) reikalavimus ir saugos ir sveikatos taisyklės statyboje DT 5-00, patvirtintas Lietuvos Respublikos vyriausiojo valstybinio darbo inspektoriaus 2000 m. gruodžio 22 d. įsakymu Nr. 346 „Dėl Saugos ir sveikatos taisyklių statyboje patvirtinimo“ (Žin., 2001, Nr. 3-74). Vadovai ir darbuotojai turi vykdyti šių įstatymų ir kitais galiojančių saugos ir sveikatos darbe norminių teisės aktų reikalavimus.

2. Elektros įrenginių eksploatavimo sąlygos turi atitikti jų apsaugos apdangalais nuo kietų kūnų patekimo per apdangalą į gaminio vidų, prisilietimo žmogaus kūno dalimis prie įtampą turinčių srovinių dalių, o taip pat vandens per apdangalą patekimo į gaminio vidų, laipsnį.

3. Kabelių jungtims ir galūnėms reikia naudoti movas, kurių konstrukcija atitinka darbo ir aplinkos sąlygas. Kabelinių linijų jungtys ir galūnės turi būti tokios, kad iš aplinkos į kabelį neprasiskverbtų drėgmė ir kitos kenksmingos medžiagos, be to, jungtys ir galūnės išlaikytų kabelinių linijų bandymo įtampą ir tarnautų tiek pat laiko kaip ir pats kabelis.

20. Gaisrinė sauga

1. Laidų ir kabelių gyslų sujungimo, atsišakojimo ir prijungimo vietose turi būti numatyta laido ir kabelio atsarga pakartotiniam sujungimui, atsišakojimui arba prijungimui.

2. Atstumas nuo paklotų kabelių iki lygiagrečių jiems bet kokių vamzdynų turi būti ne mažesnis kaip 0,5m, o iki dujotiekių ir degių medžiagų vamzdynų – ne mažesnis kaip 1m. Suartėjimuose ir sankirtose sumažėjus atstumams tarp kabelinių ir vamzdynų, kabeliai turi būti apsaugoti nuo mechaninių pažeidimų (metaliniais vamzdžiais, gaubtais ir pan.) visame suartėjimo ruože ir dar po 0,5m į abi puses nuo jo. Prireikus kabelius reikia apsaugoti nuo perkaitimo.

3. Katilinės patalpose kabeliai patalpų perėjas gali kirsti ne mažesniame kaip 1,8m aukštyje nuo grindų.

4. Kabeliai, kertantys perdangas ir sienas, klojami vamzdžiuose arba angose. Jų tuštuma per visą konstrukcijos storį turi būti užtaisomos nedegia, lengvai pramušama medžiaga.

5. Kiekviename kabelių lovyje reikia numatyti ne mažesnę kaip 15% tūrio atsargą.

6. Elektros laidus, kabelius, kurių įtampa ne didesnė kaip 60 V ir virš 60 V, tiesti viename vamzdyje, latake, uždaramoje statybinės konstrukcijos kanale ir kitokiu būdu draudžiama. Minėtas linijas tiesti

0254-01-TDP-PVA.TS	LAPAS	LAPŲ	LAIDA
	7	8	0

kartu (viename kanale, latake ir pan.) leidžiama tik jas atskyrus 0,25 val. atsparumo ugniai ištisinėmis nedegiomis pertvaromis.

7. Izoliuoti laidai apvalkale ir neapsaugoti kabeliai atvirosios instaliacijos būdu turi būti klojami: ne žemiau kaip 2 m nuo grindų arba priežiūros aikštelių elektros srovės atžvilgiu nepavojingose patalpose.

8. Draudžiama kloti kabelius ventiliaciniuos kanaluose.

21.Dokumentacija, bandymai

Visos objekto naujai montuojamos automatizuotos inžinerinės sistemos turi būti išbandytos atskirai. Turi būti išbandytos motorų (siurblių, pavarų) sukimosi kryptys, jų veikimo seka. Objekte sumontuota matavimo įranga turi būti patikrinta metrologinę patikrą turinčiais kontroliniais matavimo prietaisais. Patikros protokoluose fiksuojamos jutiklių rodmenų paklaidos, esant minimalioms, vidutinėms ir maksimalioms technologinio ciklo apkrovoms.

Rangovas užsakovui turi pateikti visą reikalingą dokumentaciją pagal Lietuvoje galiojančius normatyvinius aktus ir dokumentus:

- detalius brėžinius;
- šilumos punkto automatikos skydo principinę schemą;
- reguliavimo ventilių pasus ir instrukcijas;
- cirkuliacinių siurblių pasus ir instrukcijas;
- atliktų darbų instrukcijas;

Visa dokumentacija, išskyrus brėžinius ir originalius įrangos gamintojo pasus, turi būti A4 formato ir įrišta į segtuvą. Egzempliorių skaičius paruošiamas pagal susitarimą su užsakovu.

Prietaisus ir automatizavimo įrangą montuoti pagal „Šilumos tiekimo tinklų ir šilumos punktų įrengimo taisykles“, „Elektros įrenginių relinės apsaugos ir automatikos įrengimo taisykles“ ir gamintojų reikalavimus.

Įrangą įžeminti pagal EİİBT reikalavimus. Įžeminama Cu 10mm² skerspjūvio laidininku nuo įrengto 10 omų įžemintuvo.

0254-01-TDP-PVA.TS	LAPAS	LAPŲ	LAIDA
	8	8	0


AUTOMATIZAVIMO SĄNAUDŲ ŽINIARAŠTIS

Eil.nr.	Žymėjimas	Pavadinimas	Nuoroda į tech. spec.	Mato vnt.	Kiekis
ŠILUMOS PUNKTO AUTOMATIZAVIMAS					
1.	TC1	Šildymo vandens sistemos valdiklis	1	vnt.	1
2.	VAS-ŠP	Automatikos skydas	15	vnt.	1
3.	TV1	Transformatorius 230/24V AC:	2	vnt.	1
4.	HL1 – HL3	Neoninė indikacinė lemputė (žalia)	7	vnt.	3
5.	KV1 – KV3	Įtampos relė	9	vnt.	3
6.	TR1,TR2	Vožtuvo pavara	6	vnt.	2
7.	P-1	Slėgio relė	8	vnt.	1
8.	R1	Paduodamo vandens temperatūros jutiklis	3	vnt.	1
9.	R2	Grįžtamo vandens temperatūros jutiklis	3	vnt.	1
10.	TE1	Lauko temperatūros jutiklis	5	vnt.	1
11.	GSM	Informavimo sistema	16	vnt.	1
12.		Varinis kabelis 4x1.5	13	m	25
13.		Varinis kabelis 2x0,75	13	m	70
14.		Varinis kabelis 3x1,5	13	m	15
15.		Montavimo medžiagos	17	kompl	1
ŠILUMOS ENERGIJOS NUSKAITYMO AUTOMATIZAVIMAS					
1.	M	Šilumos daliklis su integruotu radijo ryšio moduliui, su tvirtinimo komplektu	10	vnt.	22
2.	A	Duomenų koncentratorius (antena)	11	vnt.	1
3.	K	Duomenų kaupiklis	12	vnt.	1
4.		Dėžė duomenų kaupikliui	14	vnt.	1
6.		Montavimo medžiagos	17	kompl	1


0	2020-10	STATYBOS LEIDIMUI (KONKURSUI) IR STATYBAI			
LAIDA	IŠLEIDIMO DATA	LAIDOS STATUSAS IR KEITIMO PAVADINIMAS			
KVAL. DOK. NR.			DAUGIABUČIO GYVENAMOJO NAMO KELININKŲ G.1, NEMĖŽIO K., NEMĖŽIO SEN., VILNIAUS R. SAV. ATNAUJINIMO (MODERNIZAVIMO) PROJEKTAS		
18319	SPV	R. KERULIS			LAIDA
19033	SPDV SV	R. SETKAUSKAS			0
KALBOS TRUMP. LT	UŽSAKOVAS: UAB „NEMENČINĖS KOMUNALININKAS“		DOKUMENTO ŽYMUO: 0254-01-TDP-PVA.MŽ		LAPAS 1
					LAPŲ 1

Automatikos skydas VAS-SP

vamzdis PVCd16

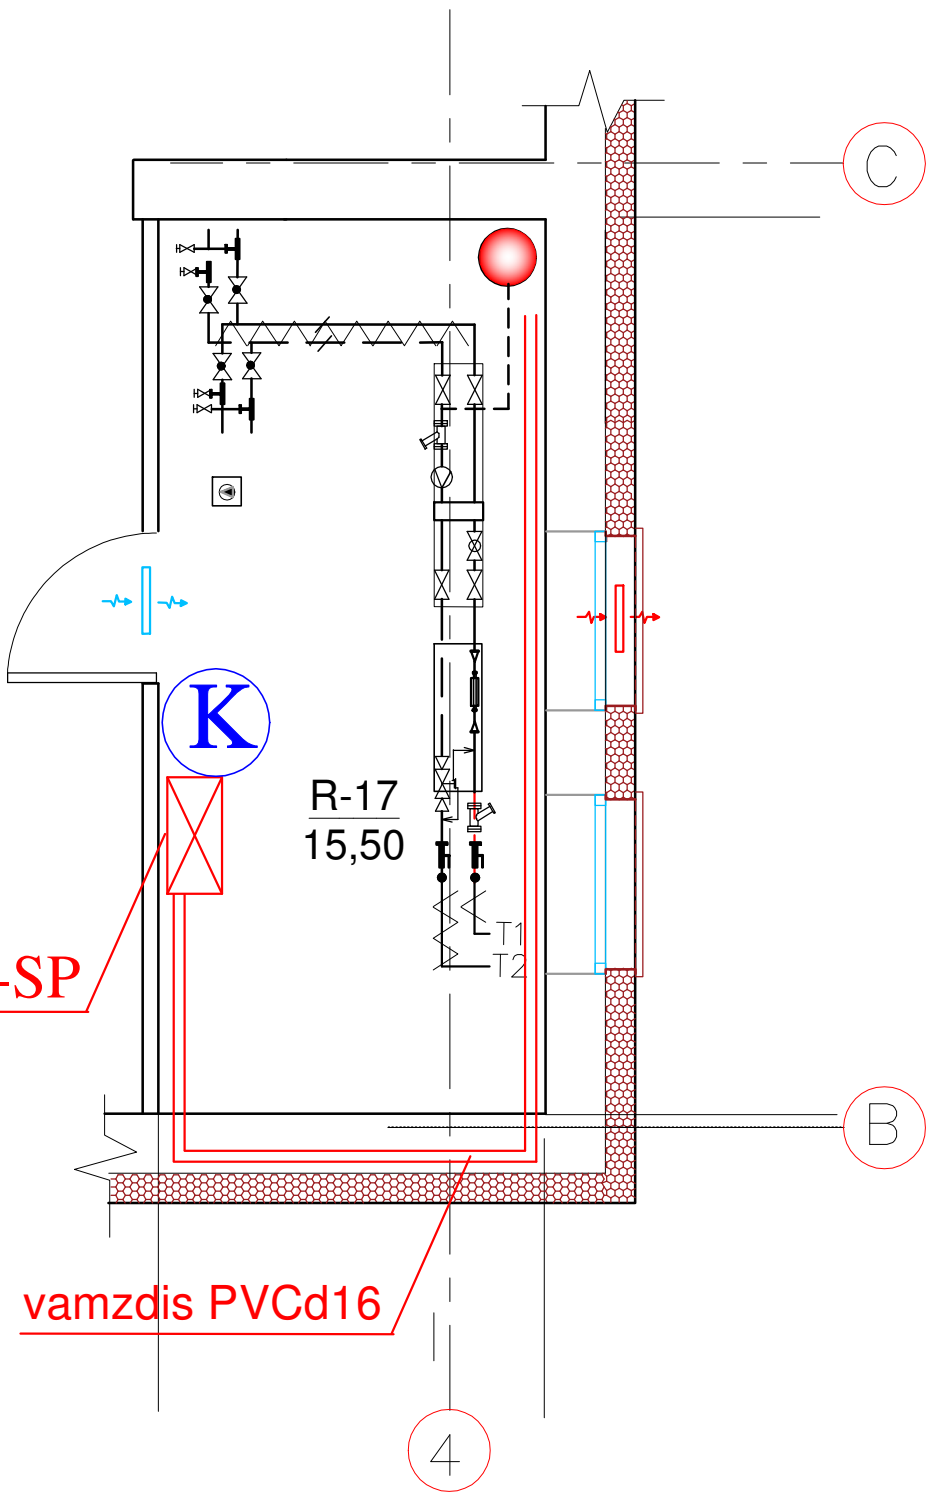

Schematinis pastato planas

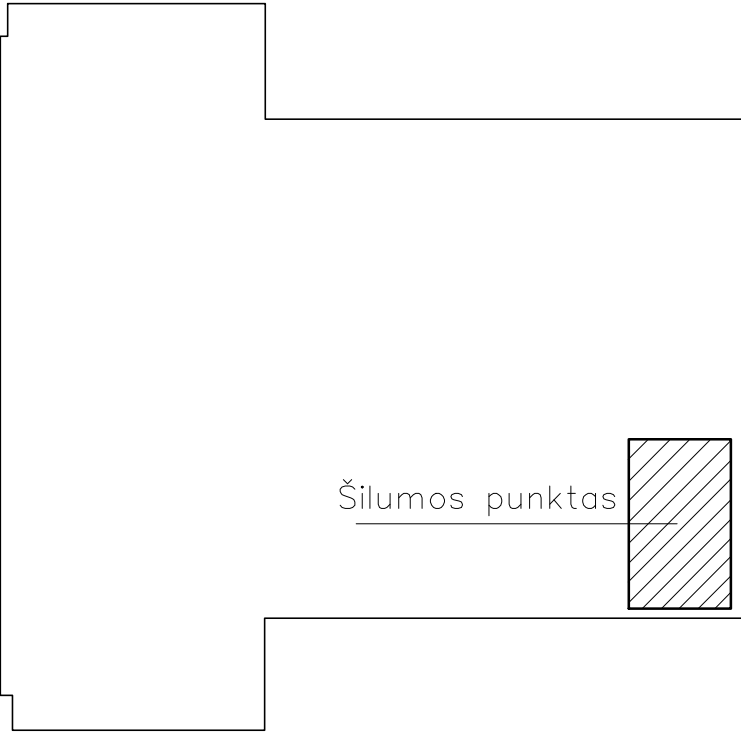

- K** Duomenų kaupiklis
- A** Duomenų koncentratorius
- Elektroninis šilumos apskaitos daliklis


Pastaba:

- 1.Kabeliai nuo valdiklio iki šilumą reguliuojančių prietaisų klojami PVC vamzdyje d16
2. Vamzdis klojamas atvirai, tvirtinant prie sienos spec.laikiklių pagalba.
3. Signalai nuo daliklių iki antenų ir iki duomenų kaupiklio perduodami radio ryšiu.

EKSPLIKACIJA			
RŪSYS	Patalpos Nr.	Patalpos Nr.	Plotas m2
	R-17	Šilumos maz.	15.50

0	2020 - 10	STATYBOS LEIDIMUI (KONKURSUI) IR STATYBAI				
LAIDA	IŠLEIDIMO DATA	LAIDOS STATUSAS IR IŠLEIDIMO PRIEŽASTIS				
KVAL. DOK. NR.	 STATYBOS PROJEKTAI			DOKUMENTO PAVADINIMAS: DAUGIABUČIO GYVENAMOJO NAMO KELININKŲ G.1, NEMĖŽIO K., NEMĖŽIO SEN., VILNIAUS R. SAV. ATNAUJINIMO (MODERNIZAVIMO) PROJEKTAS		
18319	SPV	ROMAS KERULIS		DOKUMENTO PAVADINIMAS: ŠILUMOS PUNKTO PLANAS M 1 : 100 NUOTOLINIS DUOMENŲ NUSKAITYMAS	LAIDA	
19033	SPDV	R.SETKAUSKAS			0	
KALBOS TRUMP. LT	STATYTOJAS/UŽSAKOVAS			DOKUMENTO ŽYMUO:	LAPAS	LAPŲ
	UAB "NEMENČINĖS KOMUNALININKAS"				0254-01-TDP-PVA-B.01	1

ANTRO AUKŠTO PLANAS M 1:100

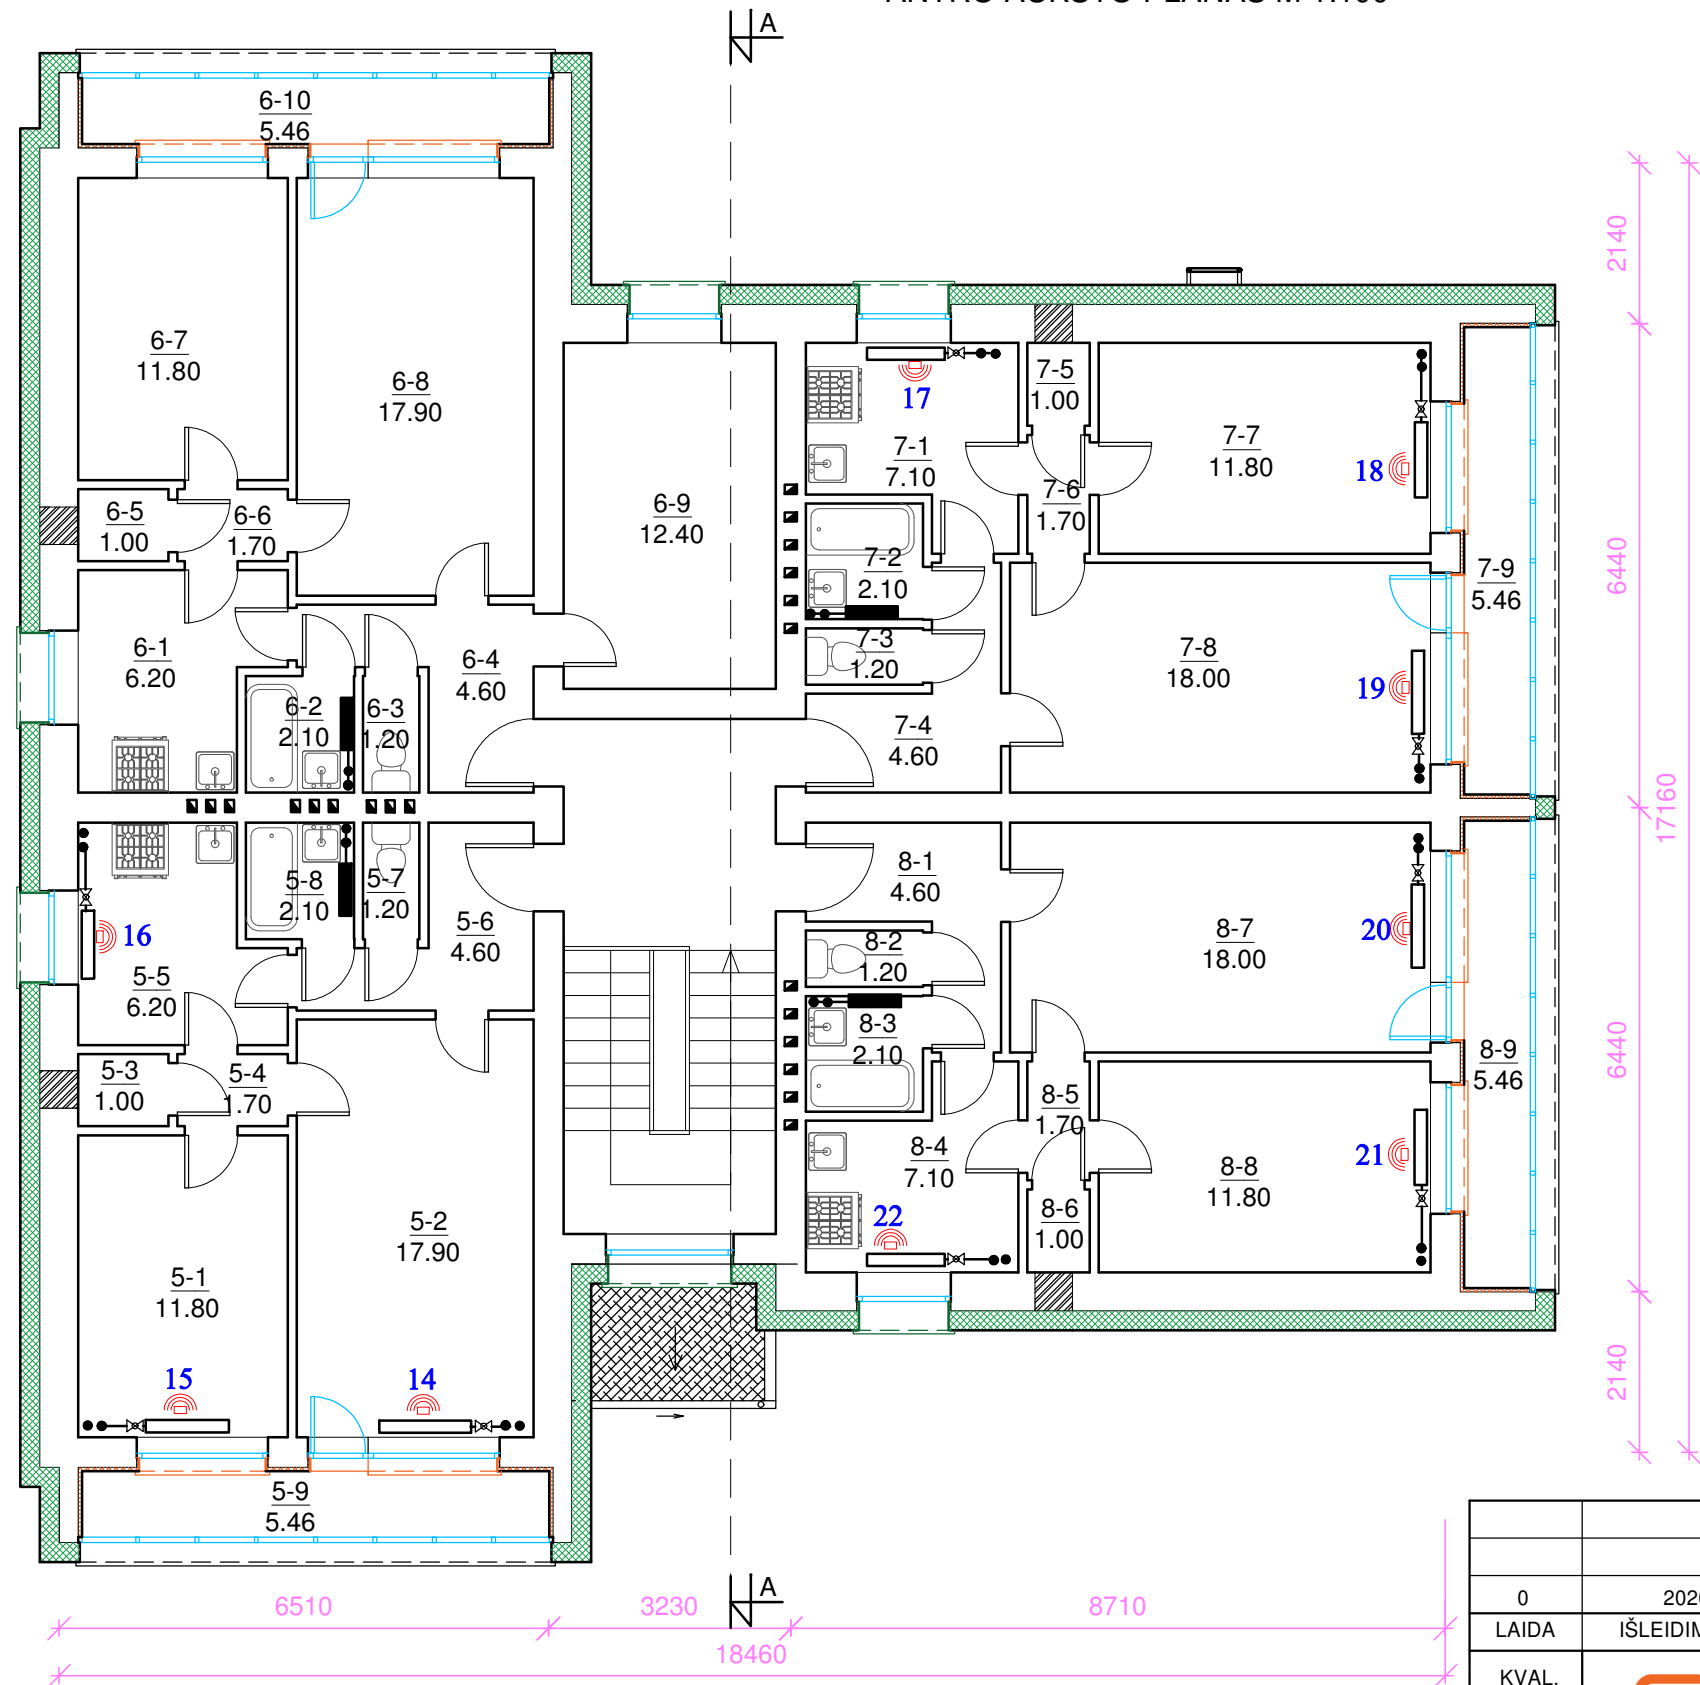


ANTRO AUKŠTO PATALPŲ EKSPLIKACIJA			
Buto Nr.	Pat.N r.	Patalpos pavadinimas	Plotas, m²
5	1	Kambarys	11,80
	2	Kambarys	17,90
	3	Sandėliukas	1,00
	4	Koridorius	1,70
	5	Virtuvė	6,20
	6	Koridorius	4,60
	7	Tualetas	1,20
	8	Vonia	2,10
	9	Lodžija	5,46
Iš viso bute:			51.96
6	1	Virtuvė	6,20
	2	Vonia	2,10
	3	Tualetas	1,20
	4	Koridorius	4,60
	5	Sandėliukas	1,00
	6	Koridorius	1,70
	7	Kambarys	11,80
	8	Kambarys	17,90
	9	Kambarys	12,40
	10	Lodžija	5,46
Iš viso bute:			64.36
7	1	Virtuvė	7,10
	2	Vonia	2,10
	3	Tualetas	1,20
	4	Koridorius	4,60
	5	Sandėliukas	1,00
	6	Koridorius	1,70
	7	Kambarys	11,80
	8	Kambarys	18,00
	9	Lodžija	5,46
Iš viso bute:			52.96
8	1	Koridorius	4,60
	2	Tualetas	1,20
	3	Vonia	2,10
	4	Virtuvė	7,10
	5	Koridorius	1,70
	6	Sandėliukas	1,00
	7	Kambarys	18,00
	8	Kambarys	11,80
	9	Lodžija	5,46
Iš viso bute:			52.96
Bendras antro aukšto plotas:			222.24

- K** Duomenų kaupiklis
A Duomenų koncentratorius
 Elektroninis šilumos apskaitos daliklis

Pastaba:
1. Signalai nuo daliklių iki antenų ir iki duomenų kaupiklio perduodami radio ryšiu.

Pagal investicinį projektą butas 6 yra atsijungęs nuo centralizuotų šildymo sistemos tinklų.
Buto 6 šildymo sistema noliečiama.

0	2020 - 10	STATYBOS LEIDIMUI (KONKURSUI) IR STATYBAI			
LAIDA	IŠLEIDIMO DATA	LAIDOS STATUSAS IR IŠLEIDIMO PRIEŽASTIS			
KVAL. DOK. NR.	 STATYBOS PROJEKTAI			DOKUMENTO PAVADINIMAS: DAUGIABUČIO GYVENAMOJO NAMO KELININKŲ G.1, NEMĖŽIO K., NEMĖŽIO SEN., VILNIAUS R. SAV. ATNAUJINIMO (MODERNIZAVIMO) PROJEKTAS	
18319	SPV	ROMAS KERULIS		DOKUMENTO PAVADINIMAS:	LAIDA
19033	SPDV	R.SETKAUSKAS		ANTRO AUKŠTO PLANAS M 1 : 100 NUOTOLINIS DUOMENŲ NUSKAITYMAS	0
KALBOS TRUMP. LT	STATYTOJAS/UŽSAKOVAS UAB "NEMENČINĖS KOMUNALININKAS"			DOKUMENTO ŽYMUO: 0254-01-TDP-PVA-B.03	LAPAS 1
					LAPŲ 1

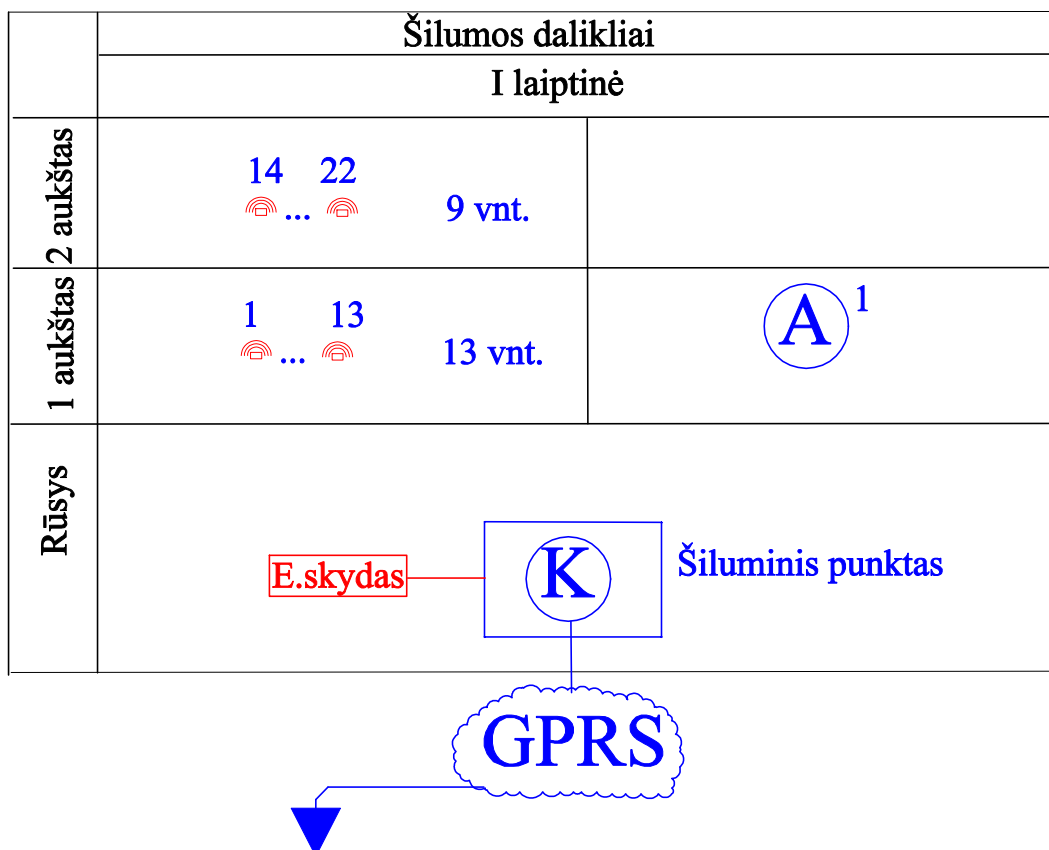

SUTARTINIAI ŽENKLAI:

- K


Duomenų kaupiklis
- A

Duomenų koncentratorius
- Šilumos daliklis

Pastaba:

1. Signalai nuo daliklių iki antenų ir iki duomenų kaupiklio perduodami radio ryšiu.

0	2020 - 10	STATYBOS LEIDIMUI (KONKURSUI) IR STATYBAI					
LAIDA	IŠLEIDIMO DATA	LAIDOS STATUSAS IR IŠLEIDIMO PRIEŽASTIS					
KVAL. DOK. NR.	 STATYBOS PROJEKTAI			DOKUMENTO PAVADINIMAS: DAUGIABUČIO GYVENAMOJO NAMO KELININKŲ G.1, NEMĖŽIO K., NEMĖŽIO SEN., VILNIAUS R. SAV. ATNAUJINIMO (MODERNIZAVIMO) PROJEKTAS			
18319	SPV	ROMAS KERULIS		DOKUMENTO PAVADINIMAS: AUTOMATIZUOTA ŠILUMINĖS ENERGIJOS APSKAITA. PRINCIPINĖ SCHEMA		LAIDA	
19033	SPDV	R.SETKAUSKAS				0	
KALBOS TRUMP. LT	STATYTOJAS/UŽSAKOVAS UAB "NEMENČINĖS KOMUNALININKAS"			DOKUMENTO ŽYMUO: 0254-01-TDP-PVA-B.04		LAPAS	LAPŲ
						1	1

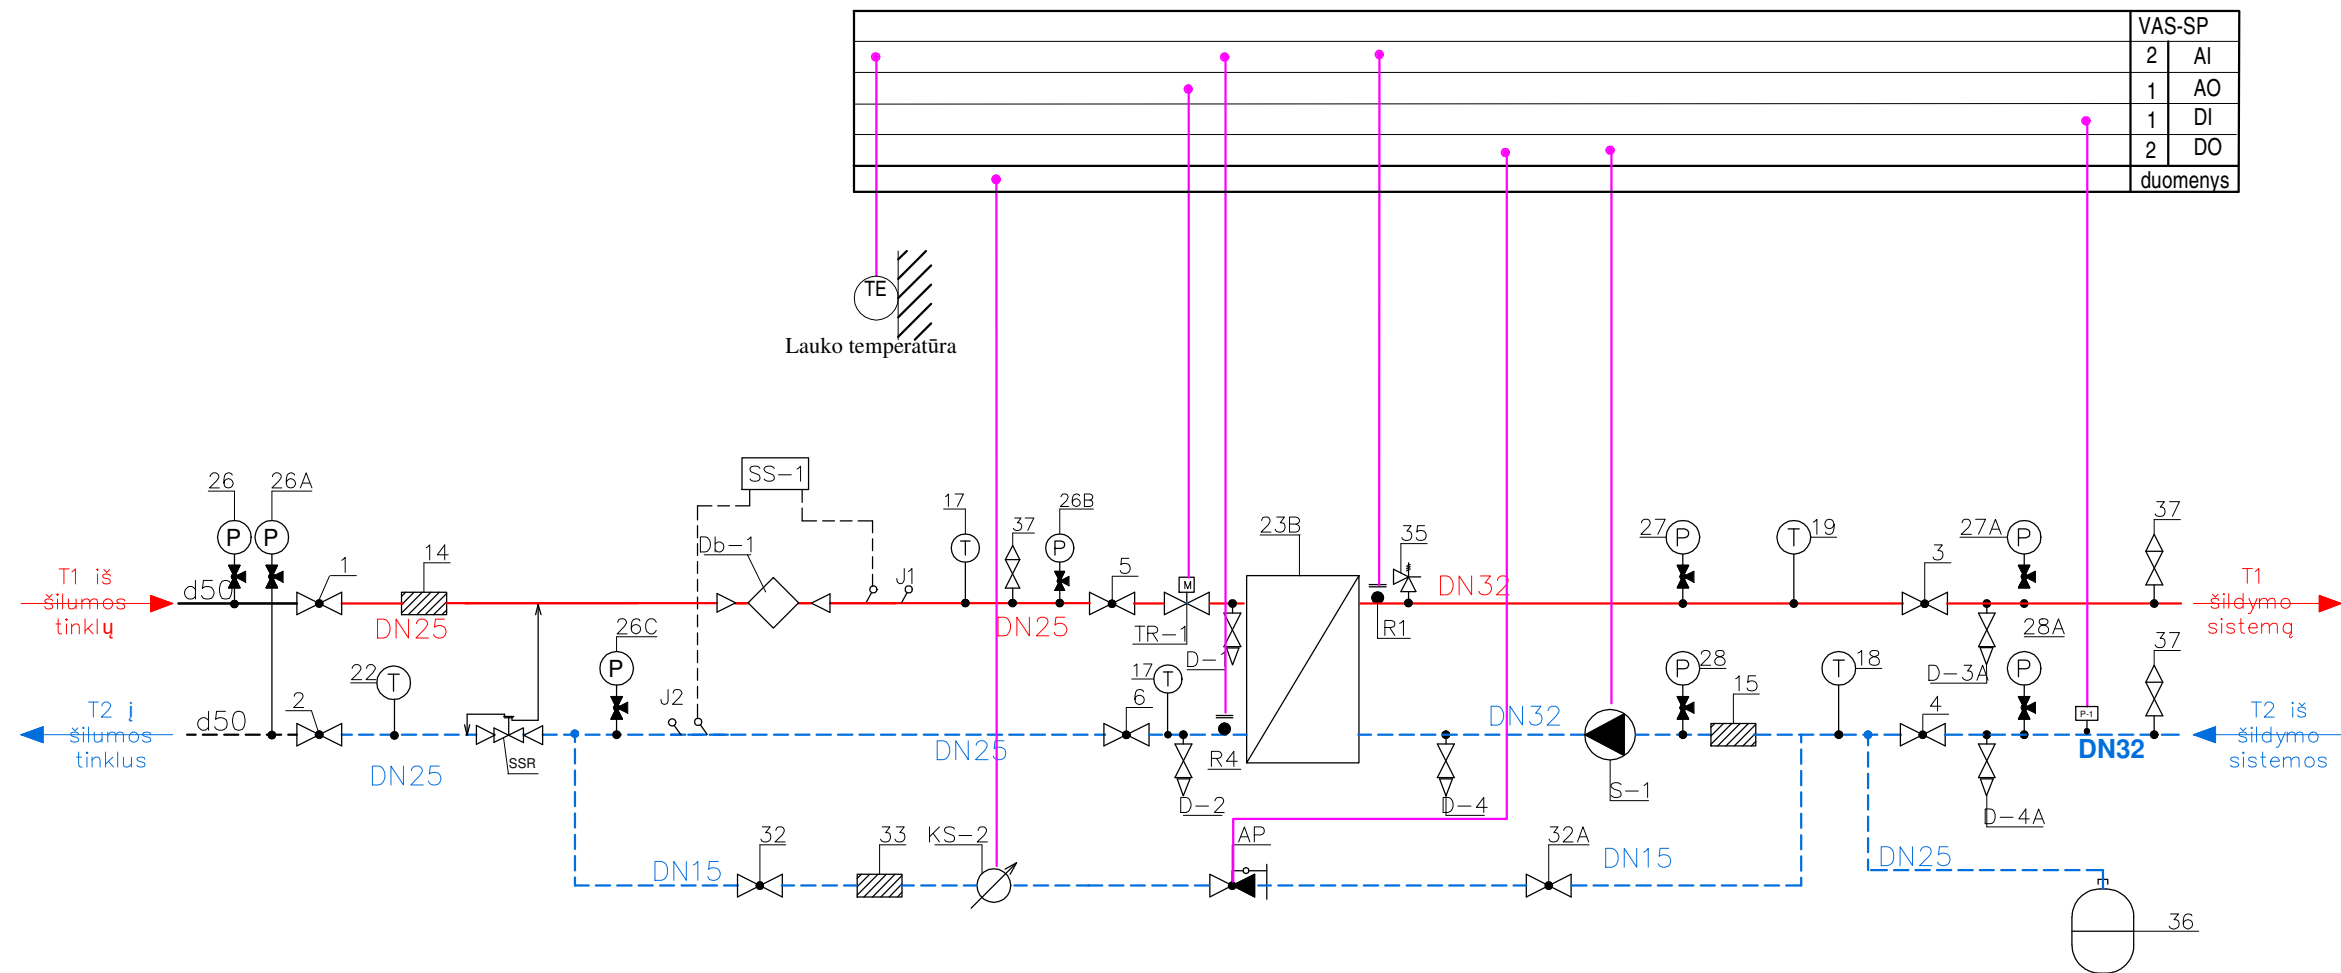


ESAMOS ŠILUMOS APKROVOS, MW							
Šildymui 79/45°C		Vėdinimui		KV ruošimui - / - C		VISO	
Q, MW	G, m³/h	Q, MW	G, m³/h	Q, MW	G, m³/h	Q, MW	G, m³/h
0.035	0.89	-	-	-	-	0.035	0.89

ŠILUMOS PUNKTAS	PROJEKTUOJAMOS ŠILUMOS APKROVOS, MW				TERMOFIKACINIO VANDENS DEBITAS, m³/h			
	ŠILDYMU	VĖDINIMUI	KV ruošimui	VISO	ŠILDYMU	VĖDINIMUI	KV ruošimui	VISO
ŠP-1	0,02113	-	-	0,02113	0.535	-	-	0.535
TEMPERATŪRŲ SKIRTUMAS, °C			SLĖGIAI ĮVADE, bar		ŠILUMOS SKAITIKLIS			
TšILD.	TvĖD.	Tkv	Ppad.	Pgrįžt.	MARKĖ		Gnom., m³/h	
79/45	-/-	-/-	maks. 6,0	maks. 2.0	QALCOMET HEAT1 su srauto jutikliu QALCASONIC FLOW2 D15; Gnom=0.6m³/h; Gmax=1.2m³/h;		0.6	

0	2020 - 10	STATYBOS LEIDIMUI (KONKURSUI) IR STATYBAI				
LAIDA	IŠLEIDIMO DATA	LAIDOS STATUSAS IR IŠLEIDIMO PRIEŽASTIS				
KVAL. DOK. NR.				DOKUMENTO PAVADINIMAS: DAUGIABUČIO GYVENAMOJO NAMO KELININKŲ G.1, NEMĖŽIO K., NEMĖŽIO SEN., VILNIAUS R. SAV. ATNAUJINIMO (MODERNIZAVIMO) PROJEKTAS		
18319	SPV	ROMAS KERULIS		DOKUMENTO PAVADINIMAS: ŠILUMOS PUNKTO AUTOMATIZAVIMO FUNKCINĖ SCHEMA	LAIDA	
19033	SPDV	R.SETKAUSKAS			0	
KALBOS TRUMP. LT	STATYTOJAS/UŽSAKOVAS UAB "NEMENČINĖS KOMUNALININKAS"			DOKUMENTO ŽYMUO:	LAPAS	LAPŲ
				0254-01-TDP-PVA-B.05	1	1

VALDYMO SKYDAS VAS-ŠP

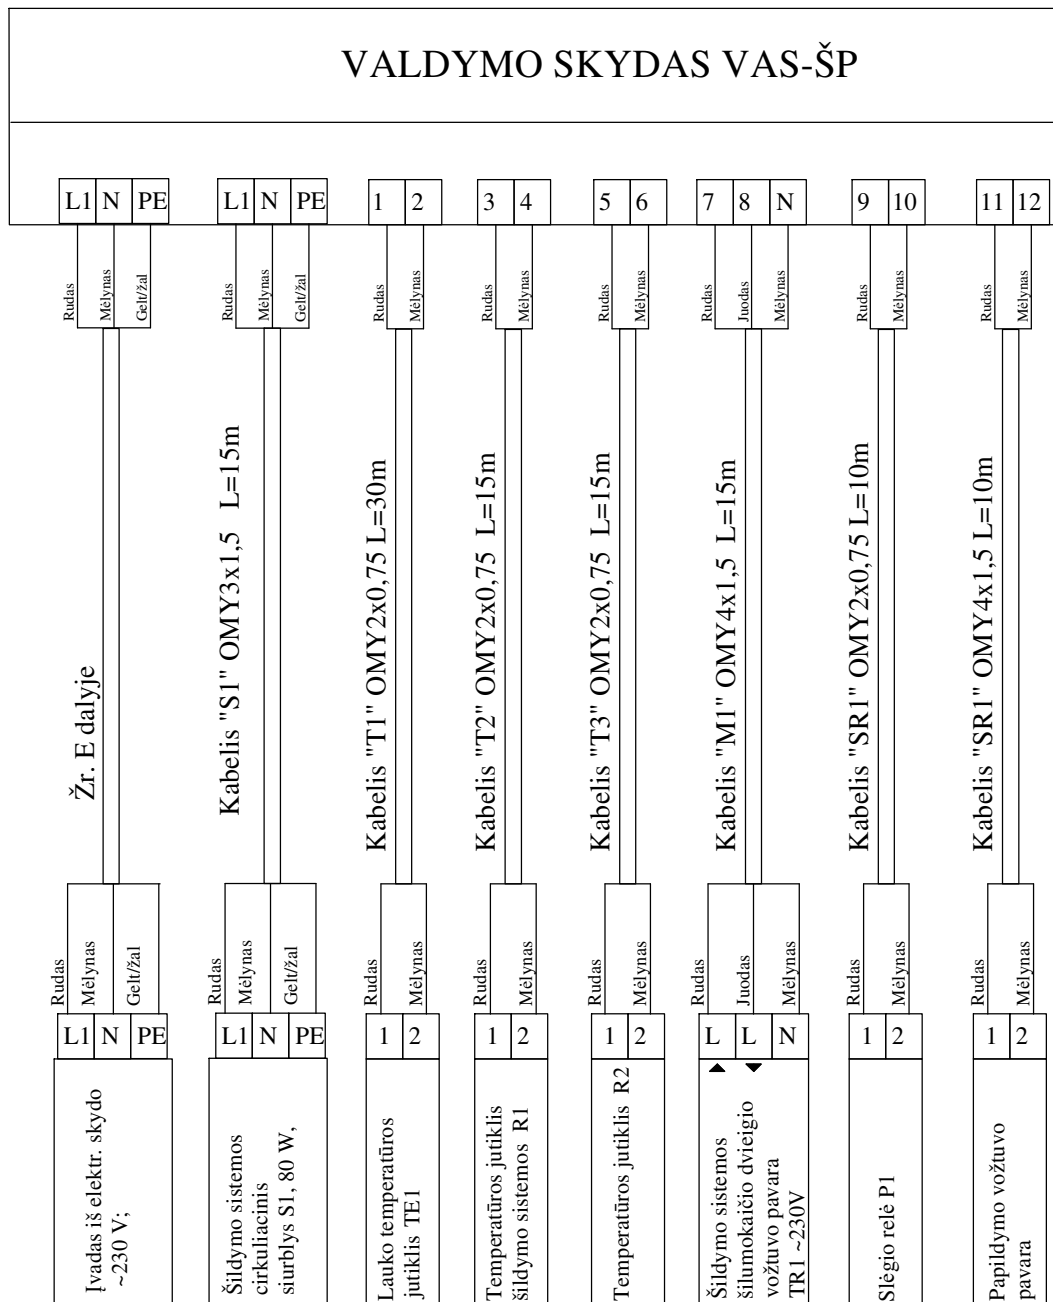

0	2020 - 10	STATYBOS LEIDIMUI (KONKURSUI) IR STATYBAI			
LAIDA	IŠLEIDIMO DATA	LAIDOS STATUSAS IR IŠLEIDIMO PRIEŽASTIS			
KVAL. DOK. NR.				DOKUMENTO PAVADINIMAS: DAUGIABUČIO GYVENAMOJO NAMO KELININKŲ G.1, NEMĖŽIO K., NEMĖŽIO SEN., VILNIAUS R. SAV. ATNAUJINIMO (MODERNIZAVIMO) PROJEKTAS	
18319	SPV	ROMAS KERULIS		DOKUMENTO PAVADINIMAS: SKYDO VAS-ŠP IŠORINIŲ JUNGIMŲ SCHEMA	LAIDA
19033	SPDV	R.SETKAUSKAS			0
KALBOS TRUMP. LT	STATYTOJAS/UŽSAKOVAS UAB "NEMENČINĖS KOMUNALININKAS"			DOKUMENTO ŽYMUO:	LAPAS
				0254-01-TDP-PVA-B.06	1
					1